

4838

Bosnia and Herzegovina  
Federation of Bosnia and Herzegovina

CANTON SARAJEVO  
Institute for Canton Planning  
Bosna i Hercegovina  
Federacija Bosne i Hercegovine  
KANTON SARAJEVO

Broj: 03-19-4773/21  
Sarajevo, 19.11.2021.

PRIMLJENO: 23-11-2021			
Organizaciona jedinica	Klasifikaciona oznaka	Broj	Broj priloga
01	04	38989	150

Bosna i Hercegovina  
Federacija Bosne i Hercegovine  
KANTON SARAJEVO  
Skupština Kantona Sarajevo  
Predsjedavajući Skupštine Kantona Sarajevo

Veza: Akt Skupštine Kantona Sarajevo, broj: 01-04-38989-53/21 od 03.11.2021. godine

**PREDMET:** Odgovor na zastupničko pitanje

Zastupnica Vildana Bešlija je, na nastavku 43. Radne sjednice Skupštine Kantona Sarajevo, održanom dana 03.11.2021. godine, uputila zastupničko pitanje Zavodu za planiranje razvoja Kantona Sarajevo:

„Na osnovu člana 106. i 213. Poslovnika Skupštine Kantona Sarajevo („Službene novine Kantona Sarajevo“, broj: 25/10, 14/11, 19/11, 7/12, 26/12, 15/13, 47/13, 47/15, 48/16, 9/20 i 14/20), Zavodu za planiranje razvoja Kantona Sarajevo (u nastavku teksta - Zavod), upućujem zastupnička pitanja koja se odnose na gradnju kompleksa investitora HFA Oil d.o.o. na parcelama između Međunarodnog aerodroma Sarajevo 8u nastavku teksta -MAS) i magistralnog puta M18:

- Da li je na parcelama MAS, koji se prema važećoj prostorno-planskoj dokumentaciji nalazi u zoni saobraćajne i energetske infrastrukture dozvoljena gradnja objekta koji nisu komplementarni namjeni prostora, poput hotela i samouslužne autopraonice?
- Da li se prema važećoj prostorno-planskoj dokumentaciji parcele, na kojima se nalazi kompleks u izgradnji, nalaze u 3. vodozaštitnoj zoni?
- Da li je Master Plan Međunarodnog aerodroma Sarajevo zvaničan planski dokument koji je pri donošenju prošao proceduru predviđenu Uredbom o jedinstvenoj metodologiji za izradu dokumenata prostornog uređenja („Službene novine Federacije BiH“, broj: 63/04)?
- Ukoliko nije, kako se isti može smatrati obavezujućim i relevantnim za postupanje pri izdavanju dozvola i saglasnosti, pa samim tim i proizvoditi pravne posljedice?

S tim u vezi, dostavljamo Vam izjašnjenje na navedena zastupnička pitanja:

Na parcelama obuhvaćenim Master planom „Međunarodni Aerodrom Sarajevo“ kroz Prostorni plan Kantona Sarajevo („Službene novine Kantona Sarajevo“, br. 26/06, 4/11, 22/17) i Urbanistički plan Grada Sarajeva za urbano područje Sarajevo (Stari Grad, Centar, Novo Sarajevo, Novi Grad, Ilidža i Vogošća) za period od 1986. do 2015. godine („Službene novine Kantona Sarajevo“, br. 5/99 - Prečišćeni tekst, 14/00, 4/02 i 37/14) nisu definisane namjene objekta, niti urbanističko tehnički uslovi za iste.



Sarajevo, Branilaca Sarajeva 26; Pošt. pret 105;  
Tel: Centrala + 387 33 258-275; + 387 33 258-285;  
Tel: Direktor + 387 33 226-736;  
Fax: + 387 33 209-543;  
Tel: Finansije, Tel/Fax : + 387 33 207- 321  
Web: <http://zpr.ks.gov.ba> e-mail: [info@zpr.ks.gov.ba](mailto:info@zpr.ks.gov.ba)



Uvidom u grafičke priloge Prostornog plana Kantona Sarajevo i njegovim izmjenama i dopunama („Službene novine Kantona Sarajevo“, br. 26/06, 4/11 i 22/17) utvrđeno je da se parcele na kojima se nalazi kompleks u izgradnji HIFA Oil d.o.o. u ulici Kurta Schorka b.b. naselje Dobrinja na zemljištu označenom kao k.č. 2611/3, 3169/2, 2613/2, 2615/2, 2628/2 i 2616/2 k.o. Dobrinja, nalaze unutar granica III zone sanitarne zaštite izvorišta u Sarajevskom polju za koje je na snazi Odluka o zaštiti izvorišta vode za piće u Sarajevskom polju („Službene novine Grada Sarajeva“, broj 2/87).

Master plan „Međunarodni Aerodrom Sarajevo“ izrađen je za područje Međunarodnog aerodroma Sarajevo (Nacrt Plana je rađen od strane S.E.A Milanski aerodrom, za račun Evropske Banke za obnovu i razvoj 1999. godine i revidovan 2009.)

U skladu sa Zakonom o prostornom uređenju Kantona Sarajevo („Službene novine Kantona Sarajevo“, broj: 24/17 i 1/18), članom 18, definisano je da Kanton preuzima opredjeljenja planova prostornog uređenja Federacije BiH, a koja se odnose na Kanton i razrađuje ih kroz svoje razvojne dokumente, te definiše zaštitu, korištenje i namjenu prostora, a naročito građevine i koridore magistralne i druge infrastrukture od značaja za Federaciju BiH.

Zavod za planiranje razvoja Kantona Sarajevo ne posjeduje u svojoj arhivi navedeni dokument („Master plan Međunarodnog Aerodrom Sarajevo,,), te, obzirom da nije bio Nosilac izrade planskog dokumenta, nema saznanja da li je prilikom donošenja prošao proceduru predviđenu Uredbom o jedinstvenoj metodologiji za izradu dokumenata prostornog uređenja („Službene novine FBiH, broj 63/04, 50/07, 84/10).

S poštovanjem,



Direktor

Faruk Muharemević, M. dipl. ing. arh.

Prilozi:

- Izvod iz Prostornog plana KS za period 2003. – 2023. m 1:25.000

Dostavljeno:

1. Naslovu,
2. Arhiva.




Sarajevo, Branilaca Sarajeva 26; Pošt. pret 105;  
Tel: Centrala + 387 33 258-275; + 387 33 258-285;  
Tel: Direktor + 387 33 226-736;  
Fax: + 387 33 209-543;  
Tel: Finansije, Tel/Fax : + 387 33 207- 321  
Web: <http://zpr.ks.gov.ba> e-mail: [info@zpr.ks.gov.ba](mailto:info@zpr.ks.gov.ba)



# IZVOD IZ PROSTORNOG PLANA KANTONA SARAJEVO ZA PERIOD OD 2003. DO 2023. GODINE

sa Odlukama o zonama sanitarne zaštite i zaštitnim mjerama za izvorišta

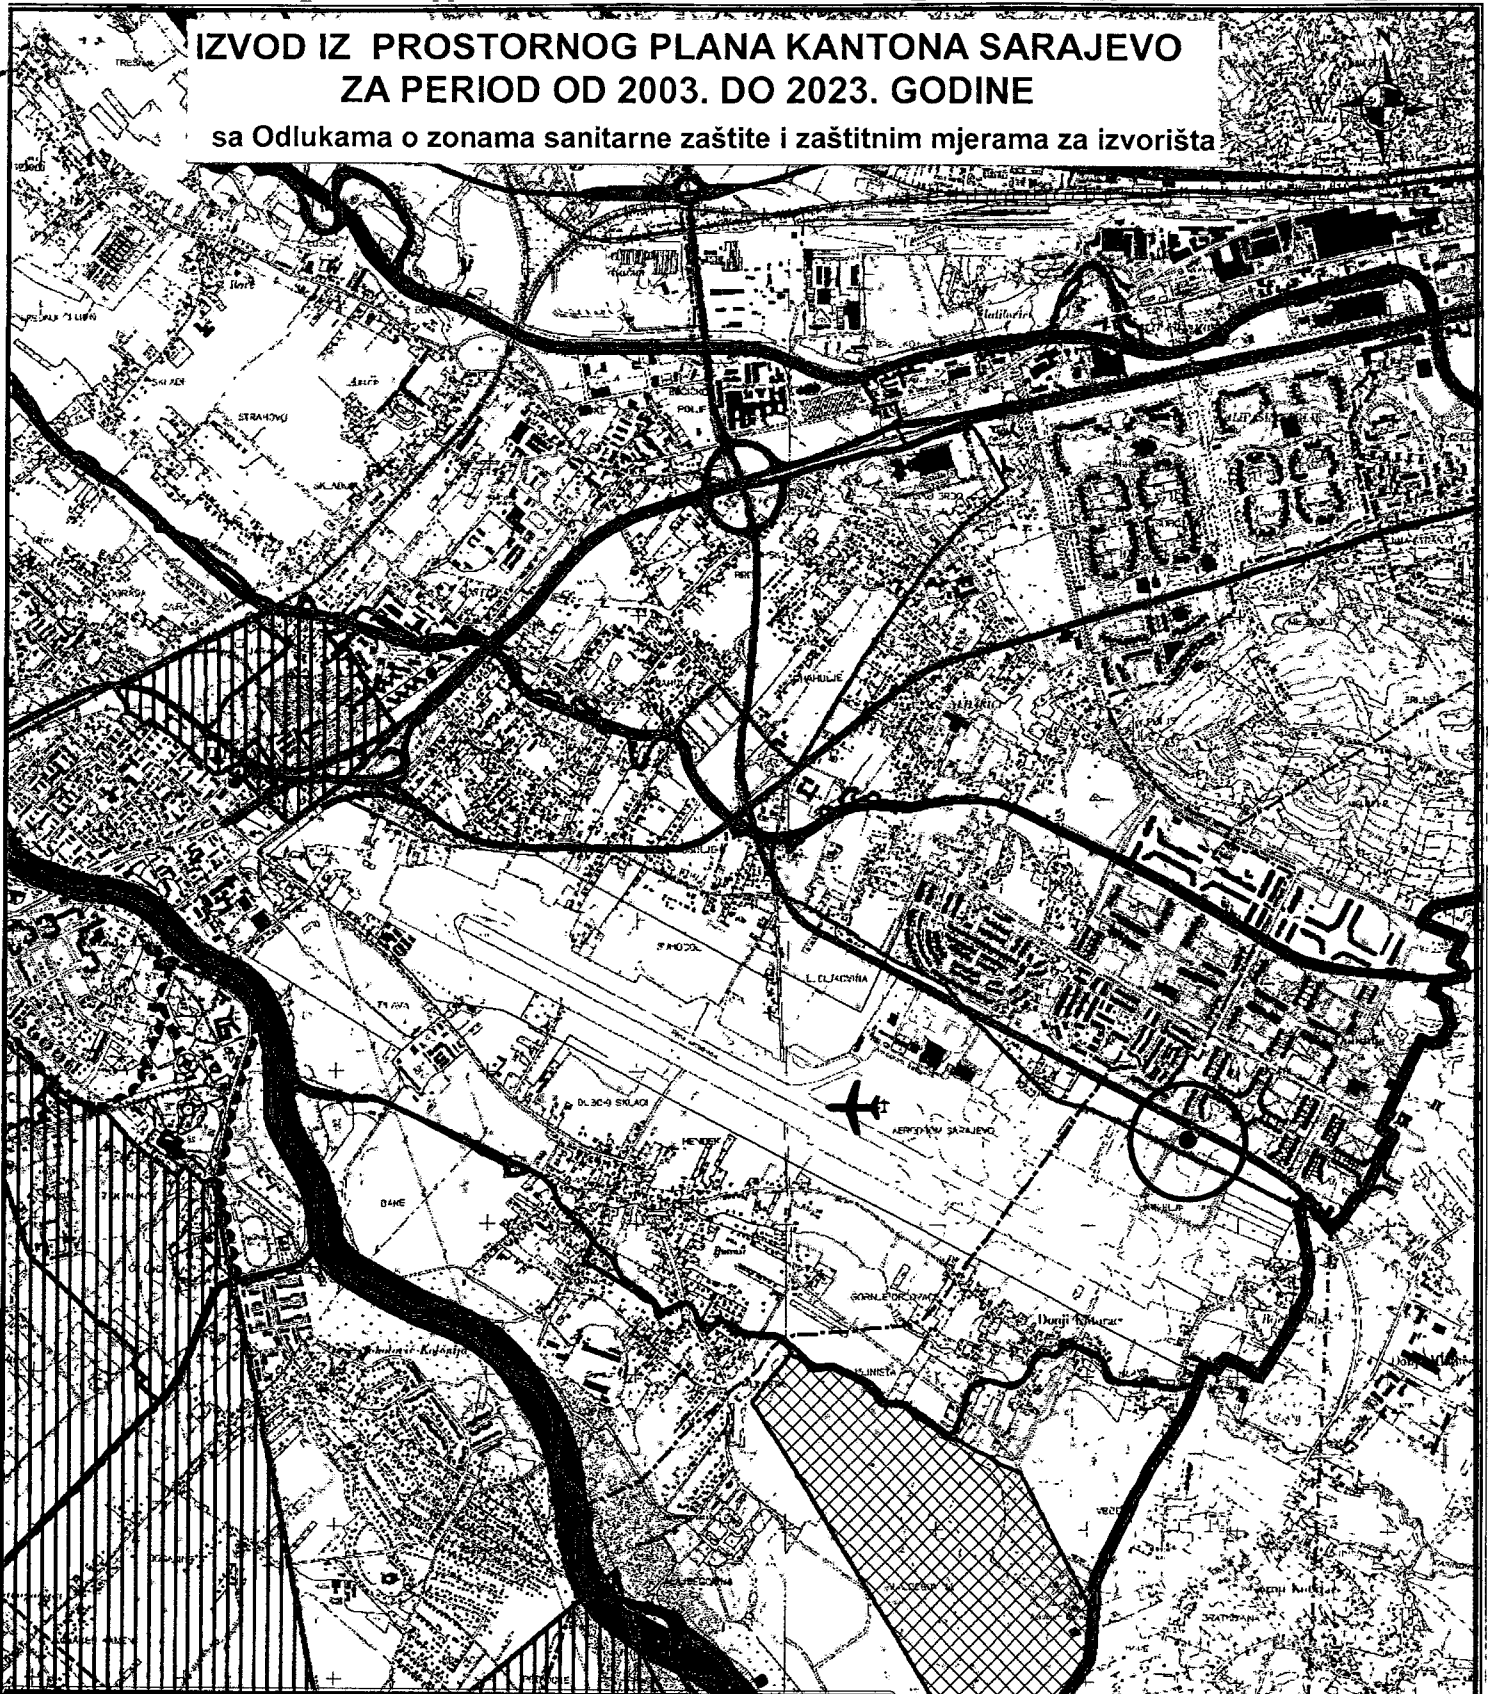

**Legenda:**

**GRANICE**

- Međuentitetska linija razgraničenja
- Granica Kantona Sarajevo
- Granica Općine
- Granice urbanih područja

**NAMJENA ZEMLJIŠTA**

- Građevinsko zemljište
- Sport i rekreacija
- Poljoprivredno zemljište
- Šume i šumsko zemljište
- Vodne površine

**POSEBNO ZAŠTIĆENI PROSTORI**

- Područja planirana za daljnji razvoj
- Područja posebne namjene
- Evidentirane i zaštićene cjeline prirodnog i kulturno-historijskog naslijeđa

**ZAŠTITNE ZONE**

- I, III i IV Vodozaštitna zona
- III i IV Vodozaštitna zona
- Zona zaštite akumulacije

**EKSPLOATACIJA MINERALNIH SIROVINA:**


- Eksploataciona polja

**POVRŠINE I OBJEKTI OD ZNAČAJA ZA KANTON**

- Komunalne površine

**INFRASTRUKTURA**

- Autocesta
- Brza cesta
- Magistralna cesta
- Regionalna cesta
- Željeznice
- Terminali, depov, stanice
- Vodotoci
- Magistralni gasovod sa zaštitnim kondorom
- Dalekovod 400 kV
- Dalekovod 220 kV
- Dalekovod 110 kV

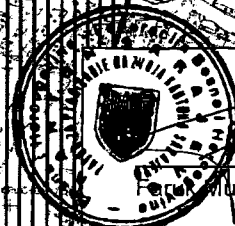

DIREKTOR

*[Signature]*  
Fehim Muharemović, Mr.dipl.ing.arh.

