




3709

Broj: 13-03-01-MSB/4-57-28/26
Sarajevo, 28.09.2026. godine

Bosna i Hercegovina
Federacija Bosne i Hercegovine
SKUPŠTINA KANTONA SARAJEVO
N/r predsjedavajući Skupštine Kantona Sarajevo
gosp. Elvedin Okerić
Reisa Džemaludina Čauševića 1
71 000 Sarajevo

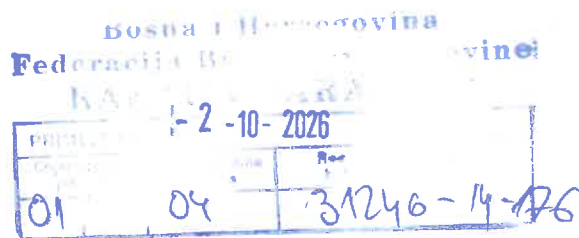

PREDMET: Dostava informacija – zastupničko pitanje gđe Sebiye Izetbegović, *dostavlja se*
Veza: Vaš akt broj: 01-04-31246-14/26 od 23.06.2026. godine

Poštovani,

U vezi sa Vašim aktom broj: 01-04-31246-14/26 od 23.06.2026. godine, zaprimljenim u protokolu Javne ustanove „Memorijalni centar Sarajevo“ dana 08.07.2026. godine, kojim nam je dostavljeno zastupničko pitanje gđe Sebiye Izetbegović koje se odnosi na stanje, održavanje i upravljanje Spomeničkim kompleksom Tunel D-B („Tunel spasa“), u nastavku dostavljamo odgovore na pitanja navedena u Vašem aktu, kako slijedi:

I STANJE OBJEKTA TUNEL D-B

1. U kakvom se trenutno stanju nalazi Spomenički kompleks Tunel D-B?

Spomenički kompleks „Tunel D-B“ je očuvan, redovno se održava i funkcionalan je za svoju namjenu. U skladu sa potrebama zaštite i očuvanja objekta, pojedini dijelovi kompleksa se kontinuirano unapređuju i saniraju.

2. Da li je izvršena stručna procjena stanja samog objekta i tunelskog dijela kompleksa?

Procjena je izvršena prije nekoliko godina, prilikom početka revitalizacije tunelske cijevi, a osim toga, provodi se kontinuirano i u skladu s potrebama.

3. Molim da se dostavi posljednji izvještaj o tehničkom stanju objekta i tunela. (dokumentacija u prilogu akta)

4. Da li je tunel u potpunosti prohodan za posjetioce?

Tunel nije u potpunosti prohodan za posjetioce.

5. Ukoliko nije, koliki dio tunela je prohodan i dostupan za posjetioce?



Prohodna i dostupna za posjetioce je trasa tunela od cca 130 metara.

6. Koji dio tunela nije dostupan javnosti i iz kojih razloga?

Za javnost nije dostupno oko 655,5 m tunelske cijevi koja velikim dijelom prolazi ispod aerodromske piste.

7. Da li postoje oštećenja, slijeganja tla, problemi sa vlagom, podzemnim vodama ili drugi građevinski problemi koji utiču na stanje tunela?

Postoje oštećenja na dijelovima tunela koji nisu dostupni posjetiocima, dok je dio otvoren za javnost rekonstruisan i revitaliziran uz primjenu konzervatorsko-restauratorskih principa radi očuvanja autentičnosti objekta te provedbu svih stručnih mjera kojima su osigurani njegova stabilnost i zaštita od vlage, slijeganja tla i drugih građevinskih problema.

8. Koje su aktivnosti poduzete u posljednjih pet godina na održavanju, sanaciji i zaštiti objekta?

U 2022. godini završena je revitalizacija tunelske cijevi Spomeničkog kompleksa Tunel D-B na butmirskoj strani u dužine cca 130 metara. Izvršena je sanacija i rekonstrukcija objekta Kuća Sloboda na ulazu u Tunel D-B s dobrinjske strane, koji danas služi kao Edukativni centar. Također je otkupljeno zemljište površine 323 m² u ulici Kurta Schorka, a trenutno je u toku revitalizacija dodatnih 25 metara tunelske cijevi na butmirskoj strani.

II OGRANIČENJA PRISTUPA I ZATVARANJE DIJELOVA TUNELA

1. Zbog čega je dio samog tunela zatvoren za posjetioce?

Dio tunela zatvoren je za posjetioce jer prolazi ispod ograde Međunarodnog aerodroma Sarajevo, koja se u skladu s važećim propisima smatra državnom granicom, te se nalazi u zoni posebnog graničnog režima. Pristup dijelu tunela koji se proteže iza aerodromske ograde nije dozvoljen radi ispunjavanja sigurnosnih zahtjeva propisanih Aneksom 17 Konvencije o međunarodnom civilnom zrakoplovstvu.

2. Kada je donesena odluka o ograničavanju pristupa pojedinim dijelovima tunela?

Odluka o ograničavanju pristupa pojedinim dijelovima tunela donesena je iz sigurnosnih razloga. Sa aspekta sigurnosti Međunarodnog aerodroma Sarajevo, otvaranje i korištenje tunela koji prolazi ispod aerodromske piste nije prihvatljivo, jer bi moglo predstavljati rizik za sigurnost aerodromskih operacija i infrastrukture.

3. Ko je donio navedenu odluku?

Odluku su donijeli Međunarodni aerodrom Sarajevo i Jedinica granične policije Aerodrom Sarajevo, u skladu sa zahtjevima Međunarodne organizacije za civilno zrakoplovstvo (ICAO)..



4. Da li postoji stručni nalaz ili elaborat na osnovu kojeg je donesena odluka o zatvaranju dijela tunela?

Odluka je donesena u skladu s odredbama Konvencije o civilnom zrakoplovstvu i važećim sigurnosnim standardima..

5. Molim da se dostavi dokumentacija na osnovu koje je donesena predmetna odluka.

Kao osnov za donošenje predmetne odluke primjenjuju se odredbe Konvencije o međunarodnom civilnom zrakoplovstvu (Čikaška konvencija) i relevantni ICAO standardi i preporučene prakse, koji su već navedeni u prethodnim odgovorima. ICAO aneksi predstavljaju službene publikacije Međunarodne organizacije za civilno zrakoplovstvo i njihova puna verzija dostupna je putem ICAO sistema za distribuciju službenih dokumenata.

6. Da li postoji plan potpune sanacije i stavljanja u funkciju zatvorenog dijela tunela?

Postoji Odluka o pristupanju izradi Urbanističkog projekta „Memorijalni muzej opsade grada Sarajeva na lokalitetu Tunela D-B, Dobrinja–Butmir“.

7. Ukoliko postoji, molim da se dostavi plan aktivnosti i rokovi za realizaciju?

Odluka u prilogu

III MUZEJSKA POSTAVKA I SOBA NANE ŠIDE

1. Da li je muzejska postavka poznata kao „Soba nane Šide“ i dalje sastavni dio Memorijalnog kompleksa Tunel D-B?

Postavka „Soba nane Šide“ nije bila sastavni dio stalne muzejske postavke Spomeničkog kompleksa „Tunel D-B“. Radilo se o privremeno ustupljenim eksponatima porodice Kolar, koji su, na njihov zahtjev, bili privremeno izloženi u okviru kompleksa.

2. Ukoliko nije, kada je uklonjena?

Postavka „Soba nane Šide“ nije uklonjena. Član porodice Kolar zatražio je povrat privremeno ustupljenih eksponata, koji su vraćeni vlasniku.

3. Ko je donio odluku o uklanjanju navedene postavke?

Po zaprimanju zahtjeva vlasnika, privremeno ustupljeni eksponati vraćeni su vlasniku.

4. Na osnovu kojih stručnih, muzeoloških ili drugih kriterija je donesena odluka o uklanjanju postavke?



Na navedeno pitanje odgovoreno je u prethodnim odgovorima. Postavka „Soba nane Šide“ nije bila dio stalne muzejske postavke niti je postavljena na osnovu stručnog nalaza ili muzeološkog elaborata. Privremeno ustupljeni eksponati vraćeni su vlasniku na njegov zahtjev.

5. Gdje se trenutno nalazi inventar, eksponati i muzejska građa koja je činila postavku „Sobe nane Šide“?

Nakon što su eksponati vraćeni vlasniku, Memorijalni centar Sarajevo nema informaciju gdje, kako i na koji način su isti dalje zbrinuti od strane vlasnika.

6. Da li je izvršena evidencija i popis uklonjenih eksponata?

Uredno je sačinjen zapisnik s tačno pobrojanim eksponatima koji su vraćeni vlasniku.

7. Da li postoji plan vraćanja ili rekonstrukcije predmetne postavke?

Nakon izrade Projekta muzeološke postavke Spomeničkog kompleksa „Tunel D-B“, koji se izrađuje u skladu s Odlukom o stavljanju dobra baštine Spomenički kompleks „Tunel D-B“ pod zaštitu („Službene novine Kantona Sarajevo“, broj 21/15), kojom su utvrđene obaveze u vezi sa zaštitom, očuvanjem i unapređenjem ovog dobra kulturno-historijske baštine, sadržaj i koncept buduće muzejske postavke bit će razmotreni na osnovu stručnih, muzeoloških i drugih relevantnih kriterija.

IV ULAZNE BARIJERE I SISTEM KONTROLE PRISTUPA

1. Da li su ulazne barijere instalirane na lokalitetu Tunela D-B trenutno u funkciji?

Da. Ulazne barijere i sistem kontrole pristupa na lokalitetu Spomeničkog kompleksa „Tunel D-B“ trenutno su u funkciji i koriste se za regulisanje kontrole ulaska posjetilaca.

2. Kada su iste nabavljene i puštene u rad?

Ulazne barijere nabavljene su putem postupka javne nabavke provedenog u skladu sa Zakonom o javnim nabavkama Bosne i Hercegovine. Nabavka je provedena krajem 2023. godine nakon čega su iste puštene u rad.

3. Kolika je bila vrijednost njihove nabavke?

Ukupna vrijednost nabavke sa uključenim PDV-om od 17% iznosi **18.060,40 BAM** (osamnaest hiljada šezdeset i 40/100 BAM)

4. Ko je bio dobavljač i izvođač radova na instalaciji sistema?

Dobavljač je bila firma „DSC“ d.o.o. Sarajevo.

5. Da li su barijere trenutno operativne i koriste li se za namjenu za koju su nabavljene?



Da. Sistem je operativan i koristi se za kontrolu ulaska posjetilaca i upravljanje pristupom lokalitetu Spomeničkog kompleksa „Tunel D-B“, odnosno u svrhu za koju je nabavljen.

6. Da li su u proteklom periodu evidentirani kvarovi ili problemi u radu sistema?

U redovnom radu sistema povremeno su evidentirani tehnički problemi karakteristični za elektronske sisteme ove vrste. Uočeni nedostaci otklanjani su u okviru garantnog roka ili redovnog servisiranja, u skladu sa ugovornim obavezama dobavljača i ovlaštenog servisera.

7. Koliko je sredstava utrošeno na održavanje i servisiranje ulaznih barijera?

Dodatnih troškova mimo onih definiranih ugovorom, odnosno garantnim rokom, nije bilo.

8. Molim da se dostavi kompletna tehnička specifikacija ulaznih barijera, uključujući proizvođača, model i tip uređaja, tehničke karakteristike, kapacitet rada, način upravljanja i kontrole pristupa, garantne rokove i servisne ugovore.

U prilogu se nalazi „obrazac za cijenu ponude/robe“, popunjen od strane dobavljača. Garantni rokovi su definirani Ugovorom i sve intervencije koje su bile (uglavnom se radilo o sitnim, softverskim intervencijama) urađene su u roku koji je obuhvaćen Ugovorom, tako da nije bilo dodatnih troškova održavanja sistema, kao niti potrebe za dopunskim servisnim ugovorima.

9. Da li tehničke karakteristike ugrađenog sistema odgovaraju potrebama i namjeni za koju je sistem nabavljen?

Da. Ugrađeni sistem odgovara tehničkim zahtjevima definisanim tenderskom dokumentacijom i koristi se u skladu sa svojom namjenom, odnosno za kontrolu pristupa posjetilaca i upravljanje ulazom na lokalitet Spomeničkog kompleksa „Tunel D-B“.

10. Da li je izvršen tehnički prijem sistema i ko je potpisao zapisnik o prijemu?

Da. Nakon završetka isporuke i ugradnje izvršen je tehnički prijem sistema, o čemu je sačinjen zapisnik o primopredaji koji su potpisali članovi Tehničke komisije imenovane rješenjem br. 13-02/26-457/23 od 31.07.2023. godine. (u prilogu zapisnik).

V NADZOR, KONTROLA I UPRAVLJANJE

1. Da li je Kantonalna uprava za inspekcijske poslove vršila nadzor and stanjem objekta Tunel DB u posljednjih pet godina ?

Kantonalna uprava za inspekcijske poslove vršila nadzor nad stanjem objekta Tunel DB i to 08.05.2025. godine i 29.08.2025. godine.



2. Ukoliko jeste, molim da se dostave zapisnici, nalazi i eventualno izrečene mjere

U prilogu zapisnici.

3. Da li je Ured za borbu protiv korupcije i upravljanja kvalitetom Kantona Sarajevo vršio provjere zakonitosti nabavki, izvođenja radova ili upravljanje Memorijalnim centrom Tunel DB ?

Sve nabavke provode se u skladu sa važećim propisima i objavljuju putem Portala javnih nabavki Bosne i Hercegovine. Ured za borbu protiv korupcije i upravljanja kvalitetom Kantona Sarajevo kontinuirano vrši provjere u okviru svojih nadležnosti, uključujući pitanja zakonitosti nabavki, izvođenja radova i upravljanja Memorijalnim centrom „Tunel D-B“.

4. Ukoliko jeste, molim da se dostave nalazi i preporuke

Tokom provjera nisu utvrđene nepravilnosti niti nedostaci koji bi zahtijevali donošenje preporuka, izricanje mjera ili pokretanje odgovarajućih postupaka. Shodno tome, nisu izrečene sankcije niti su postojale dodatne preporuke u vezi sa navedenim pitanjima.

5. Da li postoji dugoročan plan zaštite, održavanja i razvoja Memorijalnog centra Tunel DB?

Dugoročni plan zaštite, održavanja i razvoja Memorijalnog centra „Tunel D-B“ definisat će se kroz izradu Urbanističkog projekta „Memorijalni muzej opsade Grada Sarajeva na lokalitetu Tunela D-B, Dobrinja–Butmir“, na osnovu Odluke o pristupanju izradi navedenog projekta. Izradi Urbanističkog projekta prethodi izrada Projektnog programa, koji razmatraju i donose Općinsko vijeće Ilidža i Općinsko vijeće Novi Grad Sarajevo, uz prethodno pribavljeno mišljenje općinskih načelnika.

6. Molim da se dostavi pregled svih ulaganja u objekat i preteću infrastrukturu u posljednjih deset godina.

S obzirom na obimnost tražene dokumentacije i materijala, ista će biti dostavljena naknadno, jer je nije moguće prikupiti i dostaviti u ostavljenom roku za cjelokupan period koji je predmet zahtjeva. Nakon što se izvrši kompletiranje i obrada podataka za period koji je predmet zahtjeva, dokumentacija će biti dostavljena Uredu za borbu protiv korupcije i upravljanja kvalitetom Kantona Sarajevo.

Dostaviti:

- Naslovu;
- U spis.



PO OVLAŠTENJU DIREKTORA
Mensud Cibra



Aneks 2

OBRAZAC ZA CIJENU PONUDE – ROBE

Naziv dobavljača DSC d.o.o.Ponuda br. 368/23

R/b	Naziv robe	Kol	Jedinična cijena bez PDV-a	Ukupna cijena bez PDV-a
1.	Okretna trokraka poluvisoka barijera za kontrolu pristupa, kontrolisana u oba smijera, tijelo, kućište, poklopac i materijal pregrade od nehrđajućeg čelika, ruke od anodiziranog aluminijskog bazičnog designa. Ukupne težina do 36kg. Dimenzije (DxŠxV) 520 x 310 x 1010 (mm). Širina trake 500 mm. Brzina protoka: Maksimalno 30/min MCBF: 1 milion (sadrži upravljačku ploču vozača, AC adapter)	2 kom	2.399,20	4.798,40
2.	Softver za upravljanje ulaska ljudi kroz barijeru. Sa mogućnošću objedinjavanja prodaje karata sa barijerama za kontrolu pristupa	1 kom	4.000,00	4.000,00
3.	Terminal za prodaju karata NQuire 351 Skate Informacijski terminal za korisnike sa 4,3" ekranom osjetljivim na dodir, skener bar kodova, BT, Wi-Fi, POE, NFC, inci. zidom	1 kom	1.599,20	1.599,20
4.	Terminal za prodaju karata Kućište-barijera	1 kom	400,00	400,00
5.	Kontroler pristupa za jedna vrata sa čitačem kartica/privjesaka dometa očitavanja do 5 cm • Frekvencija očitavanja: 13,56Ghz • RS-485 i TCP / IP komunikacija • Napajanje 9 do 14V DC (preporuka Spider W5 ili Spider W40) • Interna memorija za: do 1.000 korisnika (kartice/oznake)/10.000 događanja • Zaštita: plastično kućište(-20°C—40°C), IP45 dimenzije: 90x90x17mm • Izlaz za el.bravu(500mA)	3 kom	200,20	600,60
6.	4-portni PoE switch + 2 x uplink port. 4 x 10/100 Base-T (PoE napajanje) svaki izlaz do 30W, Ukupno do 60W,	1 kom	98,04	98,04





	2 x 10/100 Base-T uplink, PoE protocol: IEEE802.3af, IEEE802.3at, Ispravljač 53VDC			
7.	Montaža, puštanje u rad i potrebna obuka	Paušal	1.940,00	1.940,00
8.	Nabavka materijala, izrada i montaža ograde. Ograda se radi sa desne i lijeve strane barijere za kontrolu pristupa. Materijal ograde je nehrđajući čelik (inox), a sastoji se od polja visine 1010 mm sačinjenih od okruglih cijevastih stupova i poprečnih cijevastih rukohvata. Svako polje treba da ima gornju cijev fi 48 mm i još dvije ispune fi 33 mm. Stubovi se takođe rade od cijevi fi 48 mm, ankeruju se za postojeću betonsku podlogu putem nehrđajuće pločice i četiri nehrđajuća ankera. Ankerovanje se prekriva ukrasnom rozetom. Polja su dužine cca 1 metar. S desne strane uraditi 5 polja do barijere, a sa lijeve tri polja. Prije izrade ograde dimenzije uzeti na licu mjesta i dužine polja prilagoditi barijeri. Obračun po metru dužnom ograde	8 m	250,00	2.000,00
Ukupna cijena bez PDV-a				15.436,24
Popust				0,00
Cijena sa popustom (bez PDV-a)				15.436,24
PDV od 17 %				2.624,16
Ukupna cijena sa PDV-om				18.060,40

Potpis dobavljača



1. Cijene moraju biti izražene u KM. Za svaku stavku u ponudi mora se navesti cijena.
2. Cijena ponude se iskazuje bez PDV-a i sadrži sve naknade koje Ugovorni organ treba platiti dobavljaču. Ugovorni organ ne smije imati nikake dodatne troškove osim onih koji su navedeni u ovom obrascu. Cijena podrazumjeva i isporuku na adresu navedenu u Tenderskoj dokumentaciji.

 

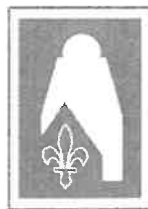

Broj: 13-04-IH/45-490/23
Sarajevo, 26.12.2023. godine

IZVJEŠTAJ NADZORNOG ORGANA

o izvršenoj usluzi ugradnje/postavljanja okretne trokake poluvisoke barijere za kontrolu pristupa, a sve prema specifikaciji Ugovornog organa iz Aneksa 2 Tenderske dokumentacije br. 13-03-01/45-490/23 od 15.08.2023. i Ugovoru br. 13-03-01/45-490/23 od 13.09.2023. godine

Ugovorni organ: JU "Fond Memorijala Kantona Sarajevo"
Investitor: JU "Fond Memorijala Kantona Sarajevo"
Izvođač: "DSC" d.o.o. Sarajevo
Nadzor: Tehnička komisija JU "Fonda Memorijala Kantona Sarajevo"

Za nadzor nad izvođenjem radova zadužena je Tehnička komisija JU "Fonda Memorijala KS" u sastavu:

1. Edin Ćibo, *predsjednik*
2. Ibrahim Horić, *član*
3. Adisa Podrug, *član*
4. Harun Čolaković, *zamjenski član*

Članovi Tehnička komisije Ibrahim Horić i Adisa Podrug su dana 26.12.2023. godine na lokaciji Spomeničkog kompleksa Tunel D-B, Tuneli br. 1, uz uvid u dostupnu tehničku dokumentaciju (Predmjer, Ugovor, Račun sa specifikacijom) izvršili završni pregled nakon izvršene usluge ugradnje barijere za kontrolu pristupa sa pripadajućom "INOX" okolnom ogradom iz specifikacije uz dostavljeni račun firme "DSC" d.o.o. Sarajevo.

A. DOKUMENTACIJA

Predočena je slijedeća tehnička dokumentacija:

1. Ugovor br. 13-03-01/45-490/23 od 13.09.2023. godine, a koji se odnosi na nabavku okretne trokake poluvisoke barijere za kontrolu pristupa prema specifikaciji Ugovornog organa
2. Rješenje o imenovanju Tehničke komisije br. 13-02/26-475/23 od 31.07.2023. godine
3. Građevinski dnevnik izvedenih radova obostrano potpisan od strane predstavnika Ugovornog organa (nadzorni organ) i predstavnika dobavljača;
4. Građevinska knjiga izvedenih radova obostrano potpisana od strane predstavnika Ugovornog organa (nadzorni organ) i predstavnika dobavljača;
5. Račun br. I01-001-1800/2023; (BF. 26141) od 07.12.2023. dostavljen 08.12.2023. godine

B. OBIM DIJELA IZVRŠENIH USLUGA

Vrijednost radova/usluga **po stavkama 7. i 8.** - iz specifikacije Računa br. **I01-001-1800/2023** od **07.12.2023.** godine iznosi **4,609,08 KM** sa uključenim PDV-om od 17%, i satavni su dio ukupne vrijednosti Ugovora br. **13-03-01/45-490/23** od **13.09.2023.** godine i Ponude dobavljača

$$2.269,80 \text{ KM} + 2340,00 \text{ KM} = 4.609,80 \text{ KM}$$

C. KVALITET IZVRŠENIH USLUGA

Komisija je utvrdila da su usluge, po navedenim stavkama iz specifikacije, izvedene prema važećim propisima, tehničkim normativima i pravilima struke.

Sarajevo, 26.12.2023. godine

KOMISIJA:

1. Edin Ćibo
2. Ibrahim Horić
3. Adisa Podrug





Dostaviti:

- Sektor za pravne, ekonom. i opće posl.
- Izvođač
- A/a



Postavljene poluvisoke barijere za kontrolu pristupa sa pripadajućom INOX ogradom ulaznog dijela Spomeničkog kompleksa Tunel D-B



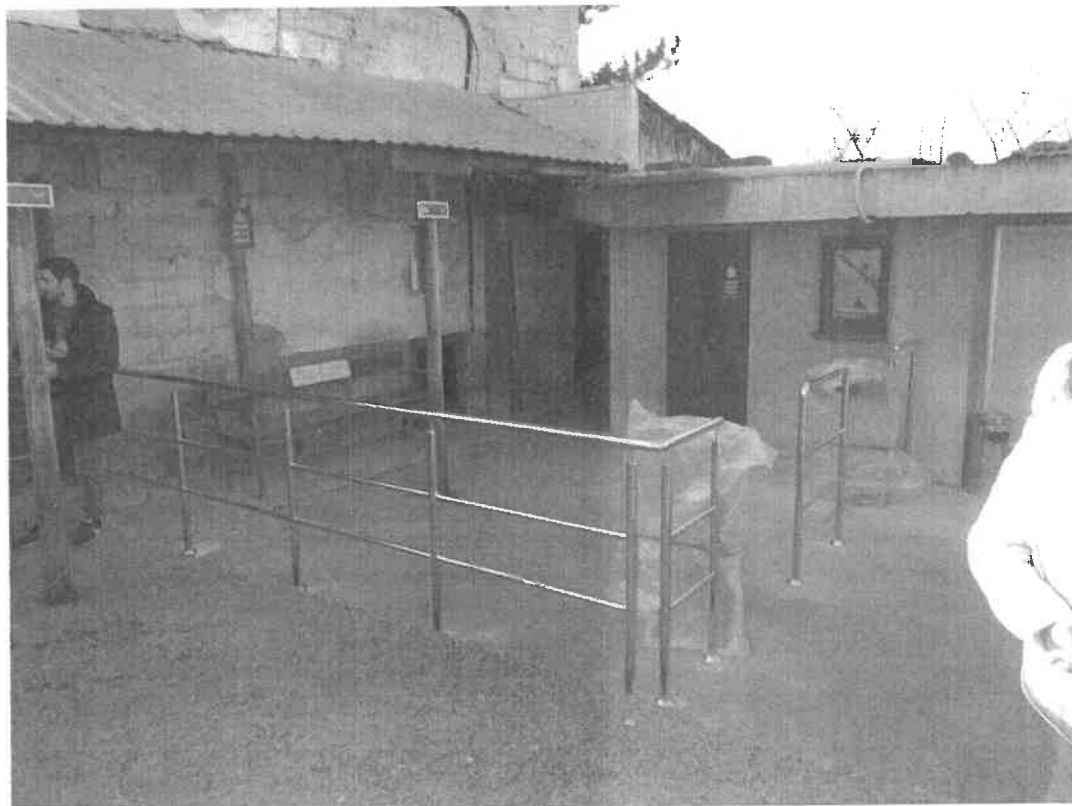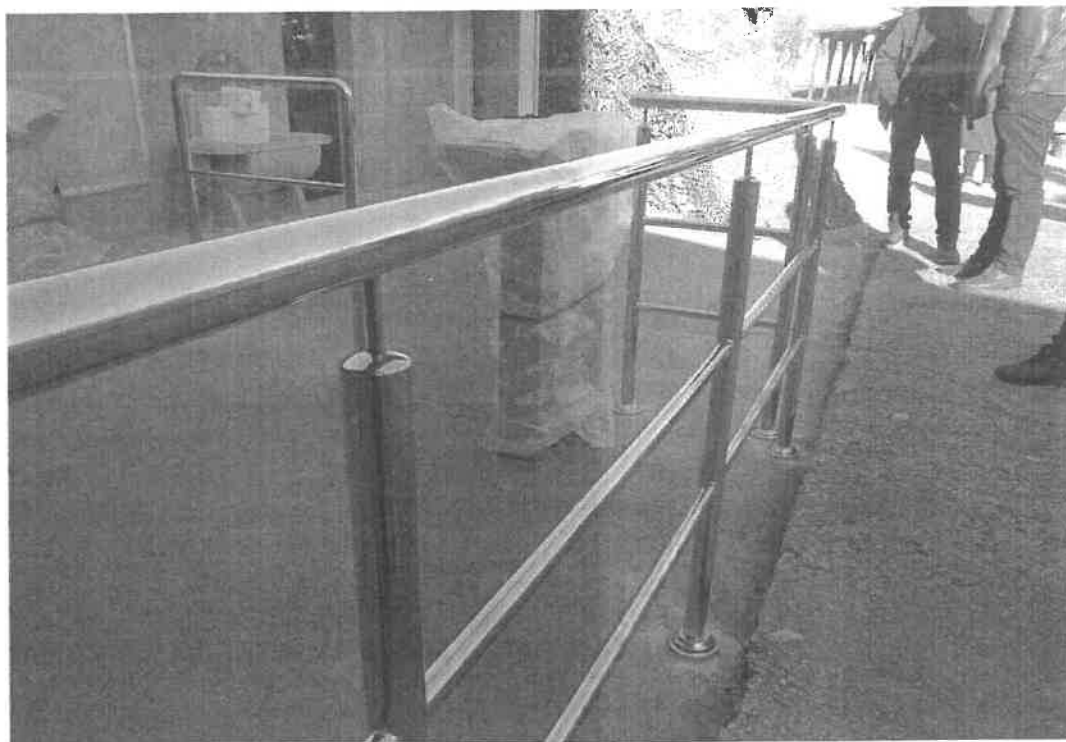

Gradska uprava - gradonačelnik

Na osnovu člana 5. stav 1. Pravilnika o kriterijima za korištenje sredstava iz tekuće rezerve Budžeta Grada Sarajeva ("Službene novine Kantona Sarajeva", broj 60/13), te u vezi sa članom 22. Odluke o izvršavanju Budžeta Grada Sarajeva za 2013. godinu ("Službene novine Kantona Sarajeva", broj 17/13), kao i u skladu sa Budžetom Grada Sarajeva za 2013. godinu ("Službene novine Kantona Sarajeva", broj 17/13), gradonačelnik Grada Sarajeva donosi

ODLUKU**O ODOBRAVANJU SREDSTAVA TEKUĆE REZERVE
BUDŽETA GRADA SARAJEVA ZA 2013. GODINU ZA
REALIZACIJU SPORAZUMA O NAČINU IZMIRENJA
DUGA SA KJKP "RAD" D.O.O. SARAJEVO****Član 1.**

Odobravaju se novčana sredstva KJKP "Rad" d.o.o. Sarajeva, u cilju realizaciju Sporazuma o načinu izmirenju duga, broj 01-14-4125/13.

Član 2.

Novčana sredstva se odobravaju u ukupnom iznosu od 10.000,00 KM (slovima: deset hiljada KM).

Član 3.

Sredstva iz člana 2. ove odluke odobravaju se na teret pozicije: Tekuća rezerva, Budžet Grada Sarajeva za 2013. godinu.

Član 4.

Gradska služba finansija će sredstva iz člana 2. ove odluke uplatiti na račun KJKP "Rad" d.o.o. Sarajeva, broj 3389002208077649 kod UniCredit banke d.d. Sarajeva, (svrha doznake: Prva mjesečna rata po osnovu Sporazuma o načinu izmirenju duga, broj 01-14-4125/13).

Član 5.

Za realizaciju ove odluke zadužuje se Gradska služba finansija.

Član 6.

Odluka stupa na snagu danom donošenja, a objavit će se u "Službenim novinama Kantona Sarajeva".

Broj 01-14-4125-1/13
22. oktobra 2013. godine
Sarajeva

Gradonačelnik
Grada Sarajeva
Prof. dr. Ivo Komšić, s. r.

OPĆINA ILIDŽA**Općinsko vijeće**

Na osnovu člana 40. i 47. Zakona o prostornom uređenju Kantona Sarajeva ("Službene novine Kantona Sarajeva", broj 7/05), Općinsko vijeće Ilidža, na 11. redovnoj sjednici održanoj dana 28.11.2013. godine, donijelo je

ODLUKU**O PRISTUPANJU IZRADI URBANISTIČKOG
PROJEKTA "SPOMENIČKI KOMPLEKS TUNEL D-B"****Vrsta Plana****Član 1.**

Pristupa se izradi Urbanističkog projekta "Spomenički kompleks Tunnel D-B" u daljem tekstu: Plan.

Granice područja za koje se Plan radi**Član 2.**

Granica obuhvata polazi od tačke br.1 koja se nalazi na medi između parcela k.č. 1150 i 1151, a ima koordinate y=6527477, x=4852862, zatim produžava na sjeveroistok idući preko parcela k.č. 1151, 1668, 783/1, 201/1, 212/2, 210/1, 208, 209, 205, 203, 202, 2559/2, 2559/1, 2561/1, 2561/3, 2570/1, 2570/13 (koordinate prelomnih tačaka: br. 2 y=6527529, x=4852943; br. 3 y=6527551, x=4852932; br. 4 y=6527579, x=4852972; br. 5 y=6527625, x=4853069; br. 6 y=6527680, x=4853131; br. 7 y=6527805, x=4853329; br. 8 y=6527793, x=4853420; br. 9 y=6527824, x=4853469; br. 10 y=6527828, x=4853406; br. 11 y=6527841, x=4853487; br. 12 y=6527862, x=4853479) i dolazi u tromedu parcela k.č. 2570/1, 2570/13, 3182, zatim se lomi na zapad idući međom parcele k.č. 3182 u dužini od 27 m i dolazi u tačku br. 13 koja se nalazi na medi između parcela k.č. 3182, 2570/1, a ima koordinate y=6527880, x=4853556. Granica obuhvata produžava na sjever idući preko parcele k.č. 3182, nastavlja u istom pravcu idući međom parcele k.č. 2570/9 (obuhvata je) i dolazi u tromedu parcela k.č. 2560/3, 2570/9, 2560/5, 2570/8, zatim presijeca parcelu k.č. 2570/8 i dolazi u tačku br.14, koja se nalazi na medi između parcela k.č. a ima koordinate y=6527910, x=4853597. Granica obuhvata produžava na jugoistok sijekuci u pravoj liniji parcele k.č. 2564/3, 2564/5, 2568/9, 2568/1, 2566/1, 2572/1, 2580/3, 2580/2 i dolazi u tačku br. 15 koja se nalazi na parceli k.č. 2580/2, a ima koordinate y=6527998, x=4853548, zatim se lomi na jug idući

preko parcela k.č. 2582/2, 2580/1, 3182 i dolazi u tromedu parcela k.č. 3182, 2573/1, 2573/2. Granica potom nastavlja na jug idući međom parcele k.č. 2573/1 (obuhvata je) i dolazi u tačku br. 16 koja ima koordinate y=6527943, x=4853442, potom skreće na zapad, te jug idući preko parcela k.č. 2573/1, 2562/1, 2570/19, 2570/6, 2570/13, 210/1, 212/1, 211/1, 211/2, 30/1, 789, 790, 791, 792, 795/2, 793, 1668, 1143, 1144, 1145, 1150 (koordinate prelomnih tačaka: br. 17 y=6527883, x=4853469; br. 18 y=6527845, x=4853408; br. 19 y=6527857, x=4853317; br. 20 y=6527720, x=4853100; br. 21 y=6527667, x=4853040; br. 22 y=6527624, x=4852951; br. 23 y=6527596, x=4852909; br. 24 y=6527643, x=4852884; br. 25 y=6527594 x=4852804; br. 26 y=6527543, x=4852854; br. 27 y=6527525, x=4852830) i dolazi do tačke br.1, odnosno mjesta odakle je opis granice i počeo.

Sve naprijed navedene parcele nalaze se u K.O. Dobrinja, Općina Novi Grad i K.O. Butmir, Općina Ilidža.

Ukupna površina obuhvata iznosi 5,6 ha.

Konačni opis granice Urbanističkog projekta (Plana) utvrdit će se Projektnim programom za izradu ovog Urbanističkog projekta i Odlukom o provođenju Urbanističkog projekta (Plana).

Vremenski period za koji se Plan donosi**Član 3.**

Plan se donosi za period od 10 godina (2013. - 2023. godine).

Član 4.

Izrada Plana za područje općine Ilidža će se uraditi na osnovu odrednica koje je propisao Regulatorni plan "Donji Kotorac".

Smjernice za izradu Plana**Član 5.**

Za područje Spomeničkog kompleksa Tunnel D-B 2002. godine donesena je Odluka o pristupanju izradi Urbanističkog projekta "Spomenički kompleks Tunnel D-B" ("Službene novine KS", broj 29/02). Obzirom da Plan nije završen, zaustavljen je u fazi Nacrta, Općina Novi Grad i Općina Ilidža na inicijativu Ministarstva za boračka pitanja a putem Fonda memorijala Kantona Sarajeva, pokreću izradu novog Urbanističkog projekta "Memorijalni muzej opsade grada Sarajeva na lokalitetu Tunela D-B Dobrinja-Butmir" u novim korigovanim granicama. Izrada Plana se vrši prema Odluci o stavljanju dobra baštine pod zaštitu kojom je nekretnina Spomenički kompleks Tunnel D-B proglašen zaštićenim dobrom baštine II kategorije ("Službene novine

Kantona Sarajevo", br. 7/00) i Odluci o usvajanju projekta "Opsada i odbrana Sarajeva 1992-1995. godine" ("Službene novine Kantona Sarajevo", br. 9/06).

Za predmetno područje Općine Novi Grad nije raden regulacioni plan, to se u skladu sa Kantonalnim zakonom o prostornom uređenju prethodno radi Projektni program za izradu Urbanističkog projekta. Verifikuje ga nosilac pripreme i ujedno predstavlja smjernice za izradu Urbanističkog projekta. Projektni program treba da sadrži sve elemente propisane Zakonom o prostornom uređenju Kantona Sarajevo ("Službene novine Kantona Sarajevo", br. 07/05), i Uredbom o jedinstvenoj metodologiji za izradu dokumenata prostornog uređenja ("Službene novine Federacije BiH", broj 63/04 i 50/07).

Za predmetno područje Općine Ilidža osnov za izradu Urbanističkog projekta (Plana) je Regulacioni plan "Donji Kotorac" (faza Nacrta).

Osnovna usmjerenja za izradu Plana su:

- Izvršiti geodetsko snimanje postojećeg stanja u obuhvatu Plana u vektorskom obliku u razmjeri 1:500. Uz geodetske podloge potrebno je obezbijediti i podatke o posjedovnom stanju i ažurnom katastru komunalne infrastrukture;
- Izvršiti istražne radove za izradu elaborata o inženjersko-geološkim osobinama terena na osnovu projektnog zadatka koji će definisati obim istražnih radova u granicama Plana;

Izvršiti valorizaciju postojećeg građevinskog fonda i analizu urađenih zahvata u prostoru;

- Na bazi izvršenog geodetskog i geološkog snimanja, valorizacije postojećeg građevinskog fonda, u saradnji sa općinama Ilidža i Novi Grad postaviti koncept prostorne organizacije imajući u vidu postojeće stanje, usmjerenja data kroz planove višeg reda, Odluku o stavljanju dobra baštine pod zaštitu, i potrebu definisanja sadržaja u cilju obezbjeđenja prostornih elemenata i uslova za razvoj kompleksa Memorijalnog muzeja opsade;

U funkcionalnom i građevinskom smislu zonu Memorijalnog muzeja treba sadržajno i saobraćajno definisati u skladu sa prostornim mogućnostima i stvarnim potrebama;

Planirati izgradnju objekata sa namjenom isključivo u funkciji muzeja;

Precizirati uslove za izgradnju sa arhitektonsko-urbanističkim parametrima i rješenjem infrastrukturne opremljenosti (saobraćajna povezanost, snabdjevanje vodom, dispozicija otpadnih voda, snabdjevanje potrebnim količinama električne energije i sl.);

Predložiti koncept arhitektonsko-urbanističkog razmještaja objekata, razmotriti mogućnost redefinisavanja objekata i sadržaja koji se stavljaju u funkciju muzeja prema Odluci o stavljanju dobra pod zaštitu, i utvrditi građevinsku liniju objekata, bpg objekata, maksimalne visine objekta, broj parking mjesta, mjesta i kote ulaza i izlaza u kompleks i objekte, kote pješačkih površina (komunikacija), i druge urbanističko-tehničke uslove;

U granici planiranja utvrditi uslove pod kojim se mogu vršiti intervencije na zatečenom građevinskom fondu (stalnog ili privremenog statusa) u smislu dogradnje, rekonstrukcije, redizajna ili nove/zamjenske izgradnje i uslove za njegovu integraciju u prostornu organizaciju uvažavajući infrastrukturne uslove, geologiju i preporuke Kantonalnog zavoda za zaštitu kulturno-historijskog i prirodnog naslijeđa (vrsta krova, elementi za oblikovanje fasade) sve u skladu sa Odlukom o stavljanju dobra pod zaštitu;

Zavod za zaštitu kulturno-historijskog i prirodnog naslijeđa KS će na osnovu postojeće dokumentacije obezbijediti podatke o pojedinačnim objektima kulturno-historijskog naslijeđa sa smjernicama i mjerama zaštite;

Prilikom planiranja prostorne organizacije preispitati već izgrađenu infrastrukturnu mrežu i njene kapacitete, te je po mogućnosti koristiti uz proširenje kapaciteta.

Zelenilo

Zelene površine na ovom prostoru treba da se jave kao jedan od ravnopravnih sadržaja u predviđenim namjenama i treba ih rješavati i urediti tako da predstavljaju jedinstvenu kompozicionu cjelinu sa svim ostalim elementima koji se javljaju na ovom prostoru (popločanje, urbani mobilijar, rasvjeta, fontane, skulpture itd.).

Zelenilo treba da čini najmanje 30%, od ukupne površine građevinske parcele te strukturom (sve tri vegetacione etaže) i odnosom biološke i građevinske komponente, da zadovolji potrebe korisnika.

Na površinama saobraćaja u mirovanju treba predvidjeti sadnju stablašica.

Izbor elemenata biološke komponente, vršiti u skladu sa potencijalnom vegetacijom i prema estetsko-oblikovnim iskazima pojedinih elemenata, a treba ih usaglasiti i sa izraženim elementima ograničenja u ovom području (zona aerodroma).

U oblikovno-sadržajnom smislu površine treba uskladiti sa karakterom pretežne namjene a s ciljem zadovoljenja estetsko-edukativne funkcije i ambijenta ugodaja za buduće posjetioce.

Saobraćaj

U toku izrade Urbanističkog projekta potrebno je zadržati koncept primarne saobraćajne mreže definisan važećim planovima višeg reda;

Potrebno je primarne saobraćajnice implementirati u skladu sa prostornim mogućnostima i postojećom izgrađenošću, kako u pogledu gabarita tako i u pogledu položaja, te zaštitnog pojasa propisanog zakonskom regulativom, a posebno mrežu planiranih saobraćajnica uskladiti sa važećim planovima kontaktnih zona;

Mrežu internih saobraćajnica obuhvata koncipirati na način što povoljnije dostupnosti svim planiranim sadržajima sa gabaritom ne manjim od 5,50 m (poželjno 6,0 m) za dvosmjerni motorni saobraćaj, odnosno 4,50 m za jednosmjerni saobraćaj, sa pješačkim stazama (po mogućnosti obostrano) širine minimalno 1,50 m;

U cilju dovođenja Memorijalnog muzeja opsade Grada Sarajeva u funkciju, sa aspekta pješačkog saobraćaja, potrebno je za objekat Tunela Dobrinja - Butmir, kao pravno zaštićen objekat kulturne zaštite, utvrditi uslove prohodnosti tunelskom cijevu u cijeloj dužini ispod Aerodroma Sarajevo;

Pješačke komunikacije planirati duž planiranih saobraćajnica ili odvojeno, u skladu sa distribucijom planiranih sadržaja.

Predvidjeti prostore za mirujući saobraćaj u skladu sa važećim standardima i planiranim sadržajima.

Komunalna hidrotehnika

Snabdjevanje vodom

Mrežu primarnih i distribucionih vodova unutar obuhvata Urbanističkog projekta planirati u skladu sa urbanističko-saobraćajnim rješenjem, prema važećim propisima, i sa uslovima i zahtjevima KJKP "VIK";

Postojeći vod VAØ100 mm, na Dobrinjskoj strani, sa koga se vrši snabdjevanje vodom, potrebno je rekonstruisati zbog neodgovarajućeg materijala cjevovoda. Planirati formiranje prstena oko Memorijalnog muzeja sa kog će se vršiti snabdjevanje vodom i obezbijediti adekvatna protivpožarna zaštita;

Preispitivanjem mogućnosti izgradnje pješačkog prelaza na XII transversali (ispod ili iznad saobraćajnice), potrebno je voditi računa o tome da postoji postojeći potisni cjevovod VØ600 mm i VLØ300 mm koji su položeni duž XII transversale. Izmještanje ovih cjevovoda uslovljava betonska osiguranja cjevovoda znatnih dimenzija, što će prouzrokovati znatne troškove i obustave snabdjevanja vodom sa izvorišta Sokolović kolonija, zbog čega je potrebno razmotriti mogućnost planiranja nadputnjaka preko XII transversale;

Sa Butmirske strane potrebno je postojeći cjevovod VAØ100 mm rekonstruisati zbog neodgovarajućeg materijala cjevovoda, i

oformiti prsten oko objekta Memorijalnog muzeja sa kog će se vršiti snabdijevanje vodom i tako obezbijediti adekvatna protivpožarna zaštita.

Odvodnja otpadnih i oborinskih i voda

Osnovu za izradu idejnog rješenja odvodnje otpadnih i oborinskih voda koje će biti sastavni dio Urbanističkog projekta je urbanističko i saobraćajno rješenje, i u skladu sa tim rješenjima predložiće se i neophodni zahvati na kanalizacionom sistemu;

Separatnu kanalizacionu mrežu unutar obuhvata planirati u skladu sa urbanističko - saobraćajnim rješenjem, prema važećim propisima, te sa konkretnim uslovima i zahtjevima KJKP "VIK",

Sa Dobrinjske strane uz konstataciju da nema fekalne i oborinske kanalizacije, a da su najbliži recipijenti postojeći kanali uz XII transverzalu, potrebno je položiti fekalni i oborinski kanal promjera cijevi Ø300 mm na dužini od 870m paralelno sa XII transverzalom. Ovi vodovi bi na dužem potezu bili paralelni sa vodovodnom cijevi VČØ1000 mm kojim se transportuje voda iz P.S. Bačevo u rezervoar Mojnilo. Taj cjevovod zahtijeva koridor znatnih dimenzija, tako da bi se sa fekalnim i oborinskim kanalom ušlo unutar ograde Aerodroma Sarajevo, što iziskuje njihove saglasnosti;

Kroz obuhvat Memorijalnog muzeja na Butmirskoj strani prolazi FACØ300 mm, tako da odvodnja fekalnih voda se može planirati bez dodatnih uslova. Rješenje odvodnje oborinskih voda je znatno zahtjevnije. Recipijent oborinskih voda je potok Tilava do kog treba doći preko cijelog obuhvata R.P. "Kotorac" i to na dužini od cca 900 m;

Sve zahvate na postojećim i planiranim kanalima u obuhvatu planirati u skladu sa zahtjevima KJKP "VIK";

Prikupljene oborinske vode sa površina za mirujući saobraćaj, prije uključjenja u javnu kanalizacionu mrežu, tretirati u separatorima odgovarajućeg kapaciteta.

Energetika

Elektroenergetika

Napajanje objekata električnom energijom u obuhvatu treba da bude na 10(20) kV naponu distributivne mreže. Mjesto priključka na mrežu je distributivna trafostanica tipske jedinične snage transformatora, projektovana prema Tehničkim preporukama Elektrodistribucije Sarajevo. Mrežu planirati isključivo kablovsku, sa mogućnošću dvostranog napajanja, iz glavnog i rezervnog izvora napajanja višeg reda. Također, planirati mogućnost povezivanja 10(20) kV kablovske mreže planiranog obuhvata sa susjednim obuhvatom. Distributivne trafostanice planirati u težištu potrošača, a broj određivati prema specifičnom opterećenju transformatorske jedinice. Uz planirane visokonaponske 10(20) kV kablove položiti cijev za optički kabl za daljinsku komandu. U kablovske vodne čelije ugraditi indikatore kvara;

Trafostanice moraju biti skladno uklopljene u postojeći urbani i prirodni ambijent, kroz svoju arhitektonsku formu i primjenu konstruktivnih i oblikovnih elemenata, kao i uređenje vanjskog prostora. Lokacija transformatorskih stanica moguća je na svim mjestima s postojećim pristupnim putevima i na pripremljenom terenu minimalne nosivosti 115 kN/m²;

Razvod električne energije na niskom naponu planirati isključivo kablovskom mrežom. Niskonaponska mreža će se iz planiranih transformatorskih stanica TS 10(20)/0.4 kV izvoditi kao zatvorena preko KRO i KPOV-S ormara (uvezana sa sopstvenom i drugim susjednim transformatorskim stanicama) a radi kao radijalna. Postoji mogućnost rezervnog napajanja preko KRO i KPOV-S ormara i poveznih niskonaponskih kablova. Obzirom da svi kablovi uglavnom imaju rezervu u kapacitetu to ujedno služe za glavno napajanje i za rezervno napajanje susjednih kablova. Svi KRO razvodni ormari (KRO-8, KRO-6, KRO-4, KPOV-S2 i KPOV-S1) fasadni ormari su predviđeni za ugradnju na fasade objekata ili slobodnostojeći;

Rasvjeta saobraćajnica treba biti planirana prema njihovoj kategorizaciji, u sklopu postojeće javne rasvjete, sa nivoom

osvjetljenja prema preporukama svjetlotehničke karte. Visine stubova javne rasvjete i tip svjetiljki usaglašavati sa postojećim ili usvojenim tipom. Mjerenje potrošnje električne energije i automatsko uključenje predvidjeti u distributivnoj trafostanici iz koje se napaja određena grupa svjetiljki;

Sva rješenja elektroenergetike u okviru Urbanističkog projekta moraju biti izvedena u skladu sa važećim propisima i standardima za predmetne sisteme, kao i eventualnim posebnim uvjetima i zahtjevima koje mogu postaviti distributeri.

Toplifikacija-gasifikacija

Planirati termooenergetske potrebe u skladu sa konceptom energetske opskrbe datom u Urbanističkom planu i dugoročnim opredjeljenjem razvoja energetike Grada kao tehnički, ekonomski i ekološki optimalno rješenje;

Na osnovu postojećeg stanja energetskih izvora i izgrađenih infrastrukturnih sistema na predmetnom lokalitetu optimalno rješenje opskrbe toplotnom energijom je na bazi zemnog gasa, kao osnovnog energenta, a alternativna goriva se mogu odabrati u skladu sa željama i mogućnostima investitora, ali na način koji onemogućava ugrožavanje okoliša iznad dopuštenih vrijednosti, uz poštivanje važećih standarda, propisa, planova, odluka i ostalih važećih normativnih akata;

S obzirom na urbanističke karakteristike predmetne prostorne cjeline i energetske gustinu, vlasničku strukturu, tehnološke potrebe, dinamiku gradnje i održavanja, i mikroklimatskih uslova, zagrijavanje objekata i pripremu tople sanitarne vode obezbijediti individualnim sistemima, korištenjem zemnog gasa, kao osnovnog energenta i električne energije, kao alternativne;

Budući objekti Memorijalnog muzeja sa Dobrinjske i Butmirske strane, preko vlastitog individualnog sistema (individualna kotlovnica, kombi bojleri, fasadne ili dimnjače gasne peći, protočni bojleri i plinski štednjaci) podmiruju potrebe za grijanjem i pripremom tople sanitarne vode, a također, postoji mogućnost kuhanja preko pojedinačnih priključaka na niskotlačnu, gasnu mrežu;

Obzirom na karakter i dužinu objekta Tunela D-B, neophodno je obezbijediti propisanu ventilaciju (prirodnu i prinudnu). Detaljni parametri za definisanje ventilacije će se znati kada bude određen režim transporta kroz Tunel, obim i dinamika, te ostali neophodni ulazni parametri u kasnijim fazama izrade investiciono-tehničke dokumentacije, nakon predmetnog Urbanističkog projekta;

Potrebno je izvršiti dislokaciju postojećeg voda niskotlačne gasne mreže GPL 63, koji se ukršta sa trasom Tunela DB sa Dobrinjske strane. Sa Butmirske strane je neophodno izmještanje postojećeg voda niskotlačne gasne distributivne mreže GPL 110 koji se ukršta sa trasom Tunela DB;

Planiranim rješenjem obezbijediti racionalizaciju potrošnje, primjenu mjera štednje, podizanje energetske efikasnosti, smanjenja emisije polutanata iz ložišta, kako bi dostigli europske norme i standarde u ovoj oblasti.

Kablovska tk mreža

Na osnovu analize stanja uraditi idejno rješenje za fazu kablovske tk. infrastrukture, a kojim će se sa postojećom tk. infrastrukturom povezati planirani objekti. Rješenje tk. infrastrukture je potrebno uskladiti sa urađenim projektima faze tk. infrastrukture kontaktnih planova: RP Dobrinja i RP Donji Kotorac.

Obzirom da se urbanistički projekat nalazi unutar granica urbanog područja, telekomunikacionu infrastrukturu je potrebno planirati podzemno (član 90. Prostorni plan razvoja KS za period 2003 - 2023. god.).

Kablovsku tk. infrastrukturu (pristupnu tk. mrežu, kablovsku kanalizaciju, mrežu kablovske televizije) potrebno je planirati i izvoditi podzemno i izvan kolovoza (u pločnicima i zelenim površinama). Ukoliko trasu kablovske kanalizacije nije moguće planirati izvan kolovoza, moguće je istu planirati unutar kolovoza, uz pribavljenu saglasnost i definisane uslove za

prokope saobraćajnih površina od strane nadležnih upravitelja saobraćajnica prema Zakonu o cestama Federacije BiH ("Službene novine Federacije BiH", br. 12/2010).

Ormariće sa tk. opremom (tačke koncentracije, optička ostrva i sl.) je potrebno planirati uz ili unutar objekata, te izbjegavati njihovo postavljanje kao samostojećih jedinica. Nije dozvoljeno postavljanje tk. ormarića i antena na objekte koji su valorizovani kao objekti ambijentalne ili arhitektonske ili historijske vrijednosti.

Konačan izbor tehnologije koja će biti korištena za pružanje telekomunikacionih usluga korisnicima je ostavljen na izbor investitoru i nije predmet provedbene dokumentacije.

Stvorene obaveze

Stvorene obaveze u prostoru od strane nadležnih općinskih službi, do donošenja ove Odluke, uvažiti kao zatečeno stanje. U tom smislu Općina Novi Grad Sarajevo i Općina Ilidža su dužne dostaviti sve podatke o stvorenim obavezama na ovom prostoru.

Sadržaj Plana

Sastavni dio ovog Plana će biti grafički i tekstualni prilozii utvrđeni prema Uredbi o jedinstvenoj metodologiji za izradu dokumenata prostornog uređenja (član 70., član 71., član 72. i član 73.):

- Idejni projekti objekata Muzeja,
- Idejni projekti vanjskog uređenja,
- Idejni projekti faza infrastrukture.

Član 6.

Idejne projekte objekata Muzeja sa idejnim projektima vanjskog uređenja obezbjeđuje Ministarstvo za boračka pitanja putem Fonda Memorijala provođenjem postupka javnih nabavki i urbanističko-arhitektonskog konkursa.

Rok za izradu Plana

Član 7.

ROKOVI za pripremu i izradu Plana su:	
Donošenje Odluke o pristupanju izradi Plana	novembar 2013.
Provođenje tenderskog postupka za podloge i ugovaranje	mart 2014.
Obezbjeđenje podloga za izradu Plana	maj 2014.
Izrada Projektnog programa 45 dana po obezbjeđenju podloga	juli 2014.
Izrada Koncepta Plana po dobijanju idejnih projekata objekata sa prikazom istih u prostoru (maksimalno 4 mjeseca)	decembar 2014.
Izrada prednacrt Plana	februar 2014.
Utvrdjivanje Nacrta Plana	mart 2015.
Javni uvid i rasprava o Planu	april 2015.
Sumiranje i analiza rezultata javne rasprave	maj 2015.
Prijedlog plana i usvajanje	septembar 2015.

Način osiguranja sredstava za izradu Plana

Član 8.

Okvirna sredstva za pripremu podloga i izradu Plana u iznosu od 24.600,00 KM obezbijediće Ministarstvo za boračka pitanja Kantona Sarajevo u Budžetu za 2014. i 2015. godinu. Stvarna sredstva će se utvrditi kroz provođenje procedura javnih nabavki.

Nosilac pripreme Plana i

Nosilac izrade Plana

Član 9.

Nosilac pripreme za izradu Plana je Načelnik Općine Novi Grad Sarajevo i Načelnik Općine Ilidža, u saradnji sa Ministarstvom za boračka pitanja (Fond memorijala).

Izrada Urbanističkog projekta na području Općine Ilidža će se vršiti na osnovu odrednica koje je propisao Regulacioni plan "Donji Kotorac", a za područje Općine Novi Grada izrada Urbanističkog projekta će se vršiti na osnovu Projektnog

programa za izradu Urbanističkog projekta čija izrada se ovom Odlukom potvrđuje.

Nosilac izrade Plana je Zavod za planiranje razvoja Kantona Sarajevo, koji može fazu izrade Plana ili njegovog dijela povjeriti pravnom licu registrovanom za tu vrstu djelatnosti na zakonom propisan način.

Javna rasprava i donošenje Plana

Član 10.

Izradi Plana prethodi izrada analitičko-dokumentacione osnove.

Nosilac pripreme za izradu Plana će verifikovati dokumente iz prethodnog stava.

Član 11.

Ovom Odlukom stavlja se van snage Odluka o pristupanju izradi Urbanističkog projekta "Memorijalni muzej opsade grada Sarajevo na lokalitetu Tunela D-B Dobrinja-Butmir" donesena 2002. godine ("Službene novine Kantona Sarajevo", br. 29/02.).

Član 12.

Nosilac izrade Plana će izraditi Koncept Plana na osnovu utvrđenih smjernica, i ponuditi ga Nosiocu pripreme za izradu Plana.

Ukoliko Nosilac pripreme za izradu Plana prihvati Koncept Plana, Nosilac izrade Plana će izraditi Prednacrt plana i dostaviti ga Nosiocu pripreme za izradu Plana radi utvrđivanja Nacrta Plana.

Nosilac pripreme za izradu Plana će utvrditi Nacrt Plana i podnijeti ga Općinskom vijeću na razmatranje i stavljanje na javni uvid i raspravu u trajanju od 30 dana:

Nosilac pripreme za izradu Plana će provesti javni uvid i raspravu o Nacrtu Plana.

Član 13.

Na osnovu rezultata javnih rasprava i stava o Nacrtu Plana, nosioci pripreme Plana utvrdiće Prijedlog Plana i podnijeti ga općinskim vijećima na donošenje.

Član 14.

Sastavni dio Prijedloga Plana je "Elaborat troškova uređenja građevinskog zemljišta", koji će uraditi Zavod za izgradnju Kantona Sarajevo.

Ostale odredbe

Član 15.

Subjekti planiranja su: Općina Novi Grad Sarajevo, Općina Ilidža, Grad Sarajevo, Kantonalni zavod za zaštitu kulturno-historijskog i prirodnog naslijeđa Sarajevo, Zavod za izgradnju Kantona Sarajevo, Ministarstvo prostornog uređenja i zaštite okoliša Kantona Sarajevo, Ministarstvo za boračka pitanja Kantona Sarajevo, Ministarstvo saobraćaja Kantona Sarajevo, Ministarstvo kulture i sporta Kantona Sarajevo, Federalna direkcija za civilnu avijaciju, Federalno ministarstvo odbrane, Međunarodni aerodrom Sarajevo, te javna i javna komunalna preduzeća, vlasnici i korisnici zemljišta, potencijalni investitori i drugi zainteresovani subjekti koji iskazuju svoj interes.

Član 16.

Utvrdjuje se režim zabrane građenja na području obuhvata Plana do donošenja Plana, a najduže dvije godine.

Član 17.

Sastavni dio ove Odluke je grafički prilog sa prostornim obuhvatom Plana prema opisu datom u članu 2. ove Odluke.

Član 18.


Ova Odluka stupa na snagu osmog dana od dana objavljivanja u "Službenim novinama Kantona Sarajevo".


Broj 01-02-4854/13-5

28. novembra 2013. godine

Ilidža

Predsjedavajuća
Smiljana dr. Viteškić, s. r.

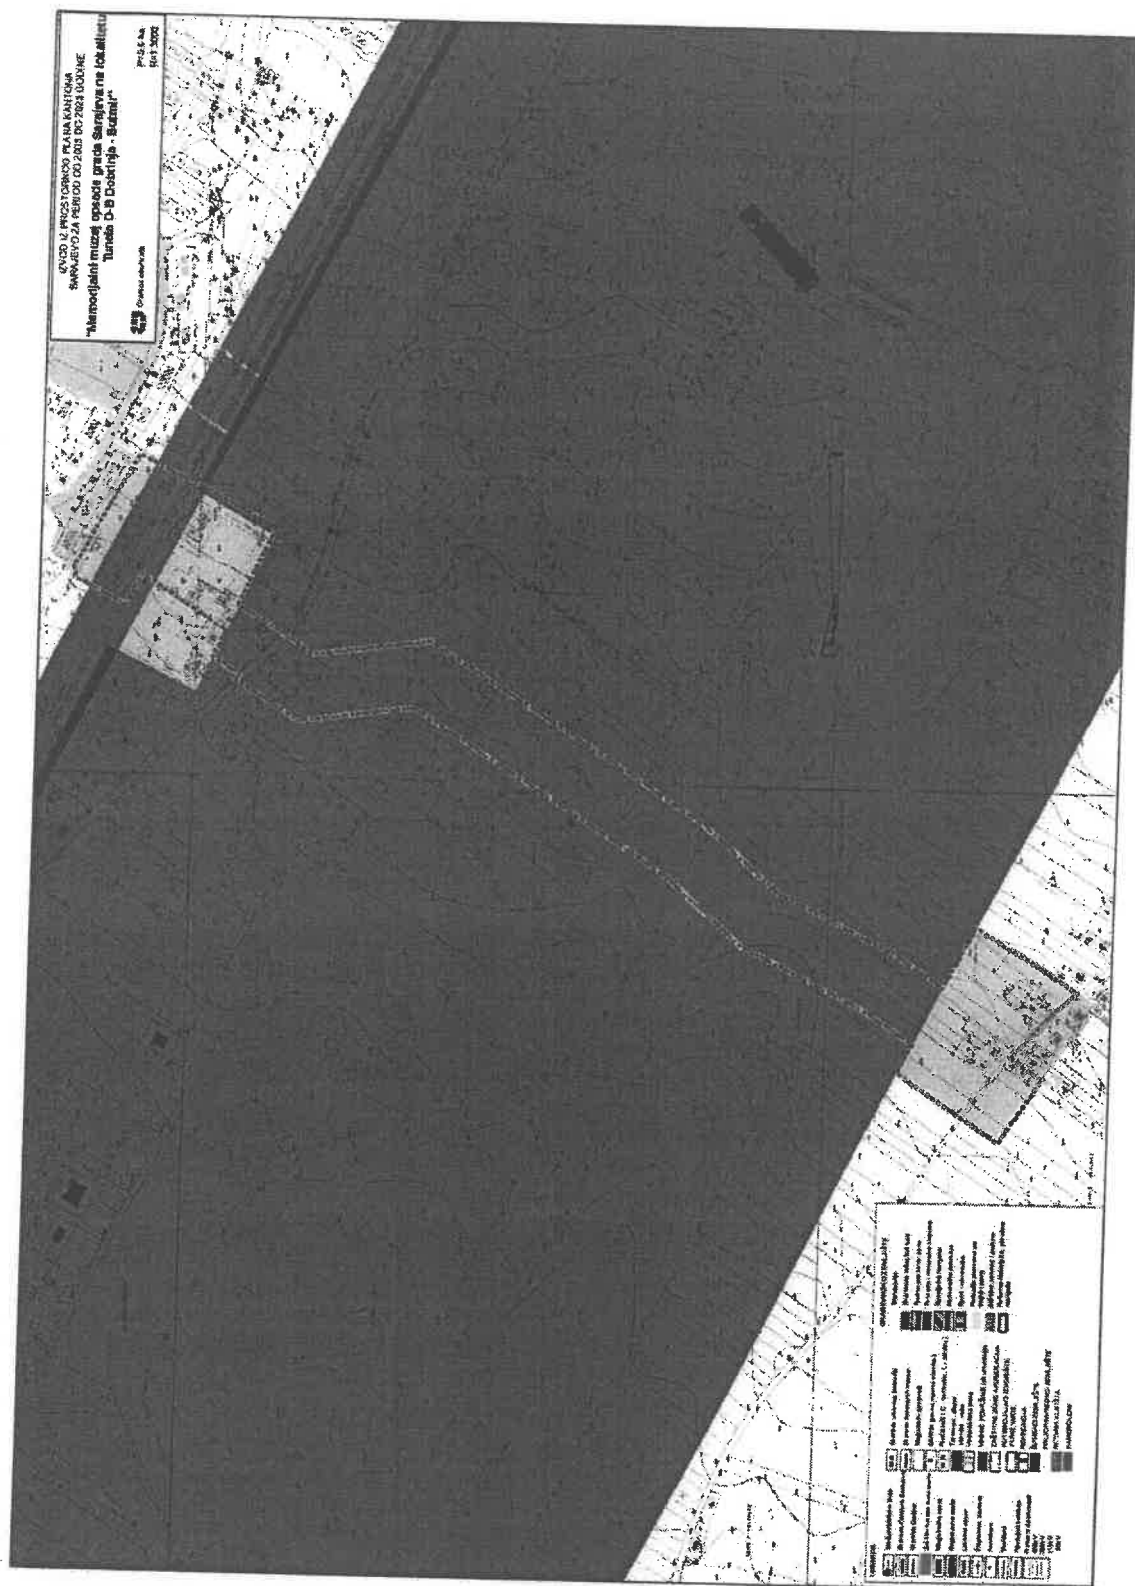

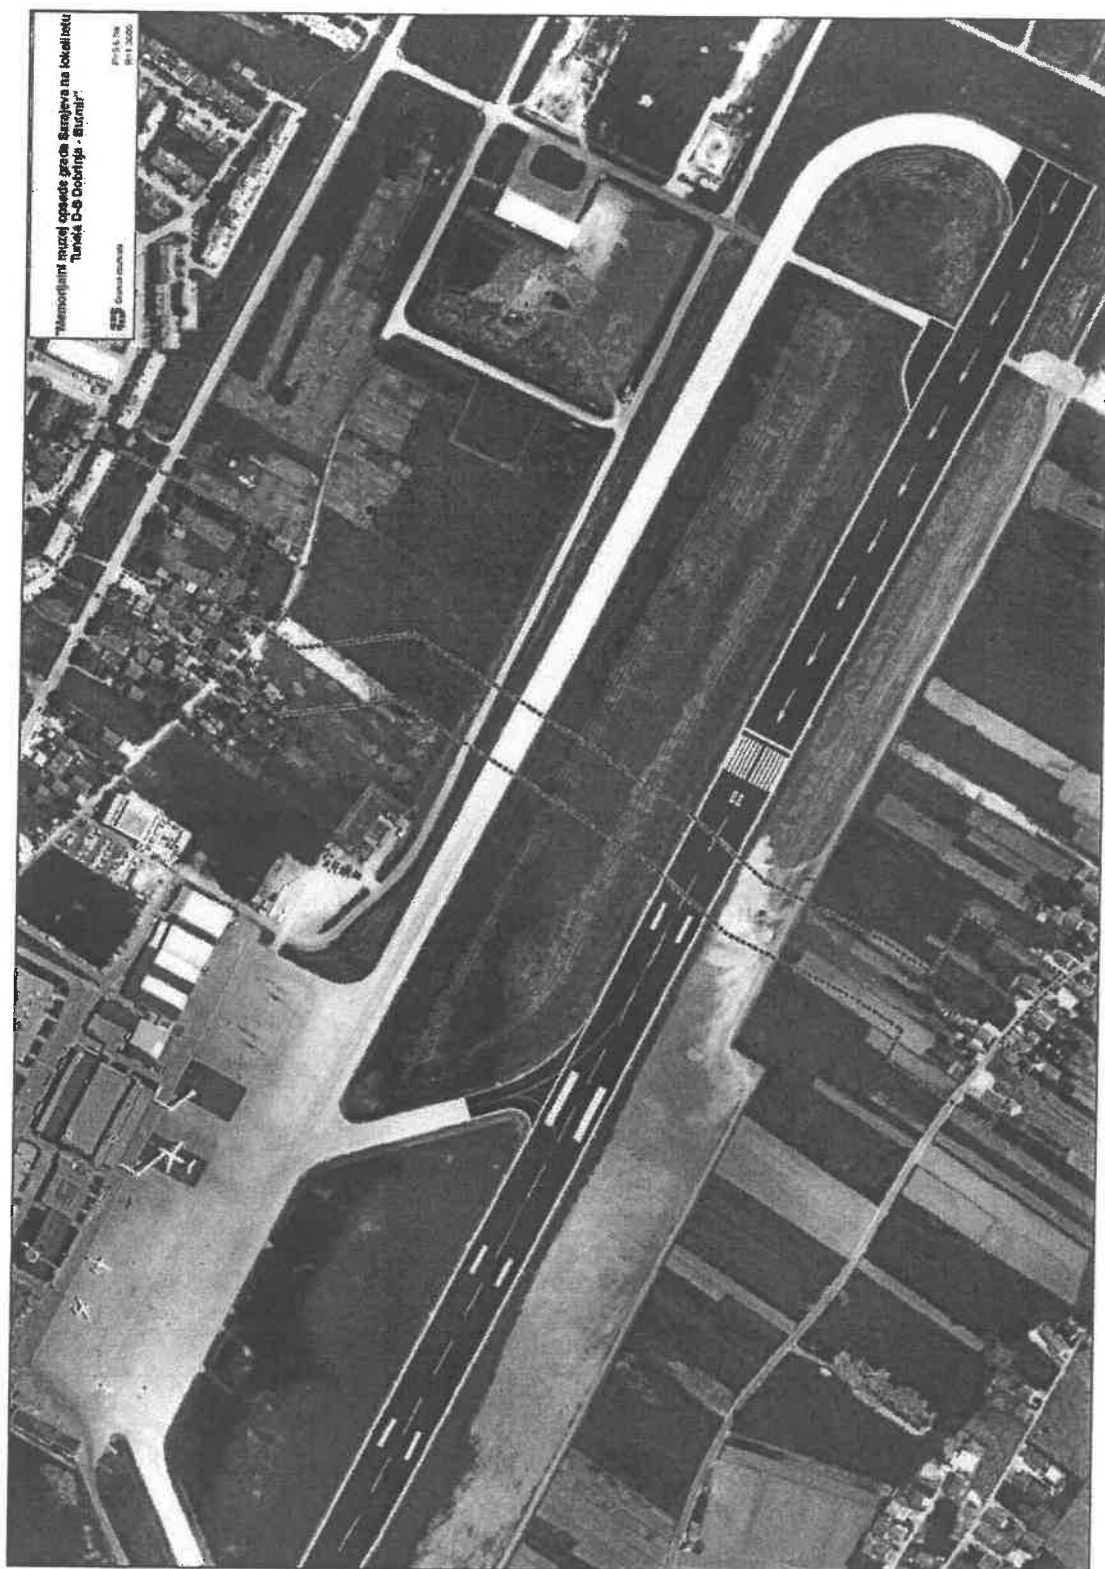

OPĆINA NOVI GRAD SARAJEVO

Općinsko vijeće

Na osnovu čl. 20. i 33. Statuta Općine Novi Grad Sarajevo ("Službene novine Kantona Sarajevo", broj 30/09 - novi prečišćeni tekst) i čl. 40. i 47. Zakona o prostornom uređenju Kantona Sarajevo ("Službene novine Kantona Sarajevo", broj 7/05), Općinsko vijeće Novi Grad Sarajevo, na 11. sjednici održanoj 28.11.2013. godine, donijelo je

ODLUKU

O PRISTUPANJU IZRADI URBANISTIČKOG
PROJEKTA "SPOMENIČKI KOMPLEKS TUNEL D-B"

Vrsta Plana

Član 1.

Pristupa se izradi Urbanističkog projekta "Spomenički kompleks Tunnel D-B" u daljem tekstu: Plan.

Granice područja za koje se Plan radi

Član 2.

Granica obuhvata polazi od tačke br. 1 koja se nalazi na medi između parcela k.č. 1150 i 1151, a ima koordinate y=6527477, x=4852862, zatim produžava na sjeveroistok idući preko parcela k.č. 1151, 1668, 783, 784, 30/1, 212/2, 210/1, 208, 209, 205, 203, 202, 2559/2, 2559/1, 2561/1, 2561/3, 2570/1, 2570/13 (koordinate prelomnih tačaka: br. 2 y=6527529, x=4852943; br. 3 y=6527551, x=4852932; br. 4 y=6527579, x=4852972; br. 5 y=6527625, x=4853069; br. 6 y=6527680, x=4853131; br. 7 y=6527805, x=4853329; br. 8 y=6527793, x=4853420; br. 9 y=6527824, x=4853469; br. 10 y=6527828, x=4853406; br. 11 y=6527841, x=4853487; br. 12 y=6527862, x=4853479) i dolazi u tromedu parcela k.č. 2570/1, 2570/13, 3182, zatim se lomi na zapad idući međom parcele k.č. 3182 u dužini od 27m i dolazi u tačku br. 13 koja se nalazi na medi između parcela k.č. 3182, 2570/1, a ima koordinate y=6527880, x=4853556. Granica obuhvata produžava na sjever idući preko parcele k.č. 3182, nastavlja u istom pravcu idući međom parcele k.č. 2570/9 (obuhvata je) i dolazi u tromedu parcela k.č. 2560/3, 2570/9, 2560/5, 2570/8, zatim presijeca parcelu k.č. 2570/8 i dolazi u tačku br.14, koja se nalazi na medi između parcela k.č. a ima koordinate y=6527910, x=4853597. Granica obuhvata produžava na jugoistok sijekući u pravoj liniji parcele k.č. 2564/3, 2564/5, 2568/9, 2568/1, 2566/1, 2572/1, 2580/3, 2580/2 i dolazi u tačku br. 15 koja se nalazi na parceli k.č. 2580/2, a ima koordinate y=6527998, x=4853548, zatim se lomi na jug idući preko parcela k.č. 2582/2, 2580/1, 3182 i dolazi u tromedu parcela k.č. 3182, 2573/1, 2573/2. Granica potom nastavlja na jug idući međom parcele k.č. 2573/1 (obuhvata je) i dolazi u tačku br. 16 koja ima koordinate y=6527943, x=4853442, potom skreće na zapad, te jug idući preko parcele k.č. 2573/1, 2562/1, 2570/19, 2570/6, 2570/13, 210/1, 212/1, 211/1, 211/2, 30/1, 789, 790, 791, 792, 795/2, 793, 1668, 1143, 1144, 1145, 1150 (koordinate prelomnih tačaka: br. 17 y=6527883, x=4853469; br. 18 y=6527845, x=4853408; br. 19 y=6527857, x=4853317; br. 20 y=6527720, x=4853100; br. 21 y=6527667, x=4853040; br. 22 y=6527624, x=4852951; br. 23 y=6527596, x=4852909; br. 24 y=6527643, x=4852884; br. 25 y=6527594 x=4852804; br. 26 y=6527543, x=4852854; br. 27 y=6527525, x=4852830) i dolazi do tačke br. 1, odnosno mjesta odakle je opis granice i počeo.

Sve naprijed navedene parcele nalaze se u K.O. Dobrinja, Općina Novi Grad i K.O. Butmir, Općina Ilidža.

Ukupna površina obuhvata iznosi 5,6 ha.

Konačni opis granice Urbanističkog projekta (Plana) utvrdit će se Projektnim programom za izradu ovog Urbanističkog projekta i Odlukom o provođenju Urbanističkog projekta (Plana).

Vremenski period za koji se Plan donosi

Član 3.

Plan se donosi za period od 10 godina (2013. -2023. godine).

Član 4.

Izradi Plana prethodi izrada i donošenje Projektnog programa za izradu Urbanističkog projekta, koga razmatra i donosi Općinsko vijeće Novi Grad, na prijedlog Općinskog načelnika.

Smjernice za izradu Plana

Član 5.

Za područje Spomeničkog kompleksa Tunnel D-B 2002. godine donesena je Odluka o pristupanju izradi Urbanističkog projekta "Memorijalni muzej opsade grada Sarajevo na lokalitetu Tunela D-B Dobrinja-Butmir" ("Službene novine KS", broj 29/02). Obzirom da Plan nije završen, zaustavljen je u fazi Nacrta, Općina Novi Grad i Općina Ilidža na inicijativu Ministarstva za boračka pitanja a putem Fonda memorijala Kantona Sarajevo, pokreću izradu novog Urbanističkog projekta "Memorijalni muzej opsade grada Sarajevo na lokalitetu Tunela D-B Dobrinja-Butmir" u novim korigovanim granicama. Izrada Plana se vrši prema Odluci o stavljanju dobra baštine pod zaštitu kojom je nekretnina Spomenički kompleks Tunnel D-B proglašen zaštićenim dobrom baštine II kategorije ("Službene novine Kantona Sarajevo", br. 7/00) i Odluci o usvajanju projekta "Opsada i odbrana Sarajeva 1992-1995. godine" ("Službene novine Kantona Sarajevo", br. 9/06).

Za predmetno područje Općine Novi Grad nije rađen regulacioni plan, to se u skladu sa Kantonalnim zakonom o prostornom uređenju prethodno radi Projektni program za izradu Urbanističkog projekta. Verifikuje ga nosilac pripreme i ujedno predstavlja smjernice za izradu Urbanističkog projekta. Projektni program treba da sadrži sve elemente propisane Zakonom o prostornom uređenju Kantona Sarajevo ("Službene novine Kantona Sarajevo", br. 07/05), i Uredbom o jedinstvenoj metodologiji za izradu dokumenata prostornog uređenja ("Službene novine Federacije BiH", broj 63/04 i 50/07).

Za predmetno područje Općine Ilidža osnov za izradu Urbanističkog projekta (Plana) je Regulacioni plan "Donji Kotorac" (faza Nacrta).

Osnovna usmjerenja za izradu Plana su:

- Izvršiti geodetsko snimanje postojećeg stanja u obuhvatu Plana u vektorskom obliku u razmjeri 1:500. Uz geodetske podloge potrebno je obezbijediti i podatke o posjedovnom stanju i ažurnom katastru komunalne infrastrukture;
- Izvršiti istražne radove za izradu elaborata o inženjersko-geološkim osobinama terena na osnovu projektnog zadatka koji će definisati obim istražnih radova u granicama Plana;
- Izvršiti valorizaciju postojećeg građevinskog fonda i analizu urađenih zahvata u prostoru;
- Na bazi izvršenog geodetskog i geološkog snimanja, valorizacije postojećeg građevinskog fonda, u saradnji sa općinama Ilidža i Novi Grad postaviti koncept prostorne organizacije imajući u vidu postojeće stanje, usmjerenja data kroz planove višeg reda, Odluku o stavljanju dobra baštine pod zaštitu, i potrebu definisanja sadržaja u cilju obezbjeđenja prostornih elemenata i uslova za razvoj kompleksa Memorijalnog muzeja opsade;
- U funkcionalnom i građevinskom smislu zonu Memorijalnog muzeja treba sadržajno i saobraćajno definisati u skladu sa prostornim mogućnostima i stvarnim potrebama;
- Planirati izgradnju objekata sa namjenom isključivo u funkciji muzeja;

- Precizirati uslove za izgradnju sa arhitektonsko-urbanističkim parametrima i rješenjem infrastrukturne opremljenosti (saobraćajna povezanost, snabdijevanje vodom, dispozicija otpadnih voda, snabdijevanje potrebnim količinama električne energije i sl.);
- Predložiti koncept arhitektonsko-urbanističkog razmjешtaja objekata, razmotriti mogućnost redefinisavanja objekata i sadržaja koji se stavljaju u funkciju muzeja prema Odluci o stavljanju dobra pod zaštitu, i utvrditi građevinsku liniju objekata, bpg objekata, maksimalne visine objekta, broj parking mjesta, mjesta i kote ulaza i izlaza u kompleks i objekte, kote pješačkih površina (komunikacija), i druge urbanističko-tehničke uslove;
- U granici planiranja utvrditi uslove pod kojim se mogu vršiti intervencije na zatečenom građevinskom fondu (stalnog ili privremenog statusa) u smislu dogradnje, rekonstrukcije, redizajna ili nove/zamjenske izgradnje i uslove za njegovu integraciju u prostornu organizaciju uvažavajući infrastrukturne uslove, geologiju i preporuke Kantonalnog zavoda za zaštitu kulturno-historijskog i prirodnog naslijeđa (vrsta krova, elementi za oblikovanje fasade) sve u skladu sa Odlukom o stavljanju dobra pod zaštitu;
- Zavod za zaštitu kulturno-historijskog i prirodnog naslijeđa KS će na osnovu postojeće dokumentacije obezbijediti podatke o pojedinačnim objektima kulturno-historijskog naslijeđa sa smjernicama i mjerama zaštite;
- Prilikom planiranja prostorne organizacije preispitati već izgrađenu infrastrukturnu mrežu i njene kapacitete, te je po mogućnosti koristiti uz proširenje kapaciteta.

Zelenilo

- Zelene površine na ovom prostoru treba da se jave kao jedan od ravnopravnih sadržaja u predviđenim namjenama i treba ih rješavati i urediti tako da predstavljaju jedinstvenu kompozicionu cjelinu sa svim ostalim elementima koji se javljaju na ovom prostoru (popločanje, urbani mobilijar, rasvjeta, fontane, skulpture itd.).
- Zelenilo treba da čini najmanje 30%, od ukupne površine građevinske parcele te strukturom (sve tri vegetacione etaže) i odnosom biološke i građevinske komponente, da zadovolji potrebe korisnika.
- Na površinama saobraćaja u mirovanju treba predvidjeti sadnju stabla.
- Izbor elemenata biološke komponente, vršiti u skladu sa potencijalnom vegetacijom i prema estetsko-oblikovnim iskazima pojedinih elemenata, a treba ih usaglasiti i sa izraženim elementima ograničenja u ovom području (zona aerodroma).
- U oblikovno-sadržajnom smislu površine treba uskladiti sa karakterom pretežne namjene a s ciljem zadovoljenja estetsko-edukativne funkcije i ambijenta ugodaja za buduće posjetioce.

Saobraćaj

- U toku izrade Urbanističkog projekta potrebno je zadržati koncept primarne saobraćajne mreže definisan važećim planovima višeg reda;
- Potrebno je primarne saobraćajnice implementirati u skladu sa prostornim mogućnostima i postojećom izgrađenošću, kako u pogledu gabarita tako i u pogledu položaja, te zaštitnog pojasa propisanog zakonskom regulativom, a posebno mrežu planiranih saobraćajnica uskladiti sa važećim planovima kontaktnih zona;
- Mrežu internih saobraćajnica obuhvata koncipirati na način što povoljnije dostupnosti svim planiranim sadržajima sa gabaritom ne manjim od 5,50 m (poželjno 6,0 m) za dvosmjerni motomi saobraćaj, odnosno 4,50 m za jednosmjerni saobraćaj, sa pješačkim stazama (po mogućnosti obostrano) širine minimalno 1,50 m;

- U cilju dovođenja Memorijalnog muzeja opsade Grada Sarajeva u funkciju, sa aspekta pješačkog saobraćaja, potrebno je za objekat Tunela Dobrinja - Butmir, kao pravno zaštićen objekat kulturne zaštite, utvrditi uslove prohodnosti tunelskom cijevi u cijeloj dužini ispod Aerodroma Sarajevo;
- Pješačke komunikacije planirati duž planiranih saobraćajnica ili odvojeno, u skladu sa distribucijom planiranih sadržaja.
- Predvidjeti prostore za mirujući saobraćaj u skladu sa važećim standardima i planiranim sadržajima.

Komunalna hidrotehnika

Snabdijevanje vodom

- Mrežu primarnih i distribucionih vodova unutar obuhvata Urbanističkog projekta planirati u skladu sa urbanističko-saobraćajnim rješenjem, prema važećim propisima, i sa uslovima i zahtjevima KJKP "VIK";
- Postojeći vod VAØ100 mm, na Dobrinjskoj strani, sa koga se vrši snabdijevanje vodom, potrebno je rekonstruisati zbog neodgovarajućeg materijala cjevovoda. Planirati formiranje prstena oko Memorijalnog muzeja sa kog će se vršiti snabdijevanje vodom i obezbijediti adekvatna protivpožarna zaštita;
- Preispitivanjem mogućnosti izgradnje pješačkog prelaza na XII transverzali (ispod ili iznad saobraćajnice), potrebno je voditi računa o tome da postoji postojeći potisni cjevovodi VCØ600 mm i VLØ300 mm koji su položeni duž XII transverzale. Izmještanje ovih cjevovoda uslovljava betonska osiguranja cjevovoda znatnih dimenzija, što će prouzrokovati znatne troškove i obustave snabdijevanja vodom sa izvorišta Sokolović kolonija, zbog čega je potrebno razmotriti mogućnost planiranja nadputnjaka preko XII transverzale;
- Sa Butmirske strane potrebno je postojeći cjevovod VAØ100 mm rekonstruisati zbog neodgovarajućeg materijala cjevovoda, i oformiti prsten oko objekta Memorijalnog muzeja sa kog će se vršiti snabdijevanje vodom i tako obezbijediti adekvatna protivpožarna zaštita.

Odvodnja otpadnih i oborinskih i voda

- Osnovu za izradu idejnog rješenja odvodnje otpadnih i oborinskih voda koje će biti sastavni dio Urbanističkog projekta je urbanističko i saobraćajno rješenje, i u skladu sa tim rješenjima predložiti se i neophodni zahvati na kanalizacionom sistemu;
- Separatnu kanalizacionu mrežu unutar obuhvata planirati u skladu sa urbanističko - saobraćajnim rješenjem, prema važećim propisima, te sa konkretnim uslovima i zahtjevima KJKP "VIK";
- Sa Dobrinjske strane uz konstataciju da nema fekalne i oborinske kanalizacije, a da su najbliži recipijenti postojeći kanali uz XII transverzalu, potrebno je položiti fekalni i oborinski kanal promjera cijevi Ø300 mm na dužini od 870 m paralelno sa XII transverzalom. Ovi vodovi bi na dužem potezu bili paralelni sa vodovodnom cijevi VCØ1000 mm kojim se transportuje voda iz P.S. Bačevo u rezervoar Mojnilo. Taj cjevovod zahtijeva koridor znatnih dimenzija, tako da bi se sa fekalnim i oborinskim kanalom ušlo unutar ograde Aerodroma Sarajevo, što iziskuje njihove saglasnosti;
- Kroz obuhvat Memorijalnog muzeja na Butmirskoj strani prolazi FACØ300 mm, tako da odvodnja fekalnih voda se može planirati bez dodatnih uslova. Rješenje odvodnje oborinskih voda je znatno zahtjevnije. Recipijent oborinskih voda je potok Tilava do kog treba doći preko cijelog obuhvata R.P. "Kotorac" i to na dužini od cca 900 m;
- Sve zahvate na postojećim i planiranim kanalima u obuhvatu planirati u skladu sa zahtjevima KJKP "VIK";

- Prikupljene oborinske vode sa površina za mirujućih saobraćaj, prije uključenja u javnu kanalizacionu mrežu, tretirati u separatorima odgovarajućeg kapaciteta.

Energetika**Elektroenergetika**

- Napajanje objekata električnom energijom u obuhvatu treba da bude na 10(20) kV naponu distributivne mreže. Mjesto priključka na mrežu je distributivna trafostanica tipске јединиčne snage transformatora, projektovana prema Tehničkim preporukama Elektrodistribucije Sarajevo. Mrežu planirati isključivo kablovsku, sa mogućnošću dvostranog napajanja, iz glavnog i rezervnog izvora napajanja višeg reda. Također, planirati mogućnost povezivanja 10(20) kV kablovske mreže planiranog obuhvata sa susjednim obuhvatom. Distributivne trafostanice planirati u težištu potrošača, a broj određivati prema specifičnom opterećenju transformatorske jedinice. Uz planirane visokonaponske 10(20) kV kablove položiti cijev za optički kabl za daljinsku komandu. U kablovske vodne čelije ugraditi indikatore kvara;
- Trafostanice moraju biti skladno uklopljene u postojeći urbani i prirodni ambijent, kroz svoju arhitektonsku formu i primjenu konstruktivnih i oblikovnih elemenata, kao i uređenje vanjskog prostora. Lokacija transformatorskih stanica moguća je na svim mjestima s postojećim pristupnim putevima i na pripremljenom terenu minimalne nosivosti 115 kN/m²;
- Razvod električne energije na niskom naponu planirati isključivo kablovskom mrežom. Niskonaponska mreža će se iz planiranih transformatorskih stanica TS 10(20)/0.4 kV izvoditi kao zatvorena preko KRO i KPOV-S ormara (uvezana sa sopstvenom i drugim susjednim transformatorskim stanicama) a radi kao radijalna. Postoji mogućnost rezervnog napajanja preko KRO i KPOV-S ormara i poveznih niskonaponskih kablova. Obzirom da svi kablovi uglavnom imaju rezervu u kapacitetu to ujedno služe za glavno napajanje i za rezervno napajanje susjednih kablova. Svi KRO razvodni ormari (KRO-8, KRO-6, KRO-4, KPOV-S2 i KPOV-S1) fasadni ormari su predviđeni za ugradnju na fasade objekata ili slobodnostojeći;
- Rasvjeta saobraćajnica treba biti planirana prema njihovoj kategorizaciji, u sklopu postojeće javne rasvjete, sa nivoom osvjetljenja prema preporukama svjetlotehničke karte. Visine stubova javne rasvjete i tip svjetiljki usaglašavati sa postojećim ili usvojenim tipom. Mjerenje potrošnje električne energije i automatsko uključenje predviđeti u distributivnoj trafostanici iz koje se napaja određena grupa svjetiljki;
- Sva rješenja elektroenergetike u okviru Urbanističkog projekta moraju biti izvedena u skladu sa važećim propisima i standardima za predmetne sisteme, kao i eventualnim posebnim uvjetima i zahtjevima koje mogu postaviti distributeri.

Toplifikacija-gasifikacija

- Planirati termoenergetske potrebe u skladu sa konceptom energetske opskrbe datom u Urbanističkom planu i dugoročnim opredjeljenjem razvoja energetike Grada kao tehnički, ekonomski i ekološki optimalno rješenje;
- Na osnovu postojećeg stanja energetskih izvora i izgrađenih infrastrukturnih sistema na predmetnom lokalitetu optimalno rješenje opskrbe toplotnom energijom je na bazi zemnog gasa, kao osnovnog energenta, a alternativna goriva se mogu odabrati u skladu sa željama i mogućnostima investitora, ali na način koji onemogućava ugrožavanje okoliša iznad dopuštenih vrijednosti, uz poštivanje važećih standarda, propisa, planova, odluka i ostalih važećih normativnih akata;

- S obzirom na urbanističke karakteristike predmetne prostorne cjeline i energetske gustinu, vlasničku strukturu, tehnološke potrebe, dinamiku gradnje i održavanja, i mikroklimatskih uslova, zagrijavanje objekata i pripremu tople sanitarne vode obezbijediti individualnim sistemima, korištenjem zemnog gasa, kao osnovnog energenta i električne energije, kao alternativne;
- Budući objekti Memorijalnog muzeja sa Dobrinjske i Butmirske strane, preko vlastitog individualnog sistema (individualna kotlovnica, kombi bojleri, fasadne ili dimnjačne gasne peći, protočni bojleri i plinski štednjaci) podmiruju potrebe za grijanjem i pripremom tople sanitarne vode, a također, postoji mogućnost kuhanja preko pojedinačnih priključaka na niskotlačnu, gasnu mrežu;
- Obzirom na karakter i dužinu objekta Tunela D-B, neophodno je obezbijediti propisanu ventilaciju (prirodnu i prinudnu). Detaljni parametri za definisanje ventilacije će se znati kada bude određen režim transporta kroz Tunel, obim i dinamika, te ostali neophodni ulazni parametri u kasnijim fazama izrade investiciono-tehničke dokumentacije, nakon predmetnog Urbanističkog projekta;
- Potrebno je izvršiti dislokaciju postojećeg voda niskotlačne gasne mreže GPL 63, koji se ukršta sa trasom Tunela DB sa Dobrinjske strane. Sa Butmirske strane je neophodno izmještanje postojećeg voda niskotlačne gasne distributivne mreže GPL 110 koji se ukršta sa trasom Tunela DB;
- Planiranim rješenjem obezbijediti racionalizaciju potrošnje, primjenu mjera štednje, podizanje energetske efikasnosti, smanjenja emisije polutanata iz ložišta, kako bi dostigli europske norme i standarde u ovoj oblasti.

Kablovska tk mreža

- Na osnovu analize stanja uraditi idejno rješenje za fazu kablovske tk. infrastrukture, a kojim će se sa postojećom tk. infrastrukturom povezati planirani objekti. Rješenje tk. infrastrukture je potrebno uskladiti sa urađenim projektima faze tk. infrastrukture kontaktnih planova: RP Dobrinja i RP Donji Kotorac.
- Obzirom da se urbanistički projekat nalazi unutar granica urbanog područja, telekomunikacionu infrastrukturu je potrebno planirati podzemno (član 90. Prostorni plan razvoja KS za period 2003 - 2023 god.).
- Kablovsku tk. infrastrukturu (pristupnu tk. mrežu, kablovsku kanalizaciju, mrežu kablovske televizije) potrebno je planirati i izvoditi podzemno i izvan kolovoza (u pločnicima i zelenim površinama). Ukoliko trasu kablovske kanalizacije nije moguće planirati izvan kolovoza, moguće je istu planirati unutar kolovoza, uz pribavljenu saglasnost i definisane uslove za prokope saobraćajnih površina od strane nadležnih upravitelja saobraćajnica prema Zakonu o cestama Federacije BiH ("Službene novine Federacije BiH", br. 12/2010).
- Osmariće sa tk. opremom (tačke koncentracije, optička ostrva i sl.) je potrebno planirati uz ili unutar objekata, te izbjegavati njihovo postavljanje kao samostojelih jedinica. Nije dozvoljeno postavljanje tk. ormarića i antena na objekte koji su valorizovani kao objekti ambijentalne ili arhitektonske ili historijske vrijednosti.
- Konačan izbor tehnologije koja će biti korištena za pružanje telekomunikacionih usluga korisnicima je ostavljen na izbor investitoru i nije predmet provedbene dokumentacije.

Stvorene obaveze

- Stvorene obaveze u prostoru od strane nadležnih općinskih službi, do donošenja ove Odluke, uvažiti kao zatečeno stanje. U tom smislu Općina Novi Grad Sarajevo i Općina

Ilidža su dužne dostaviti sve podatke o stvorenim obavezama na ovom prostoru.

Sadržaj Plana

Sastavni dio ovog Plana će biti grafički i tekstualni prilogi utvrđeni prema Uredbi o jedinstvenoj metodologiji za izradu dokumenata prostornog uređenja (član 70., član 71., član 72. i član 73.):

- Idejni projekti objekata Muzeja,
- Idejni projekti vanjskog uređenja,
- Idejni projekti faza infrastrukture

Član 6.

Idejne projekte objekata Muzeja sa idejnim projektima vanjskog uređenja obezbjeđuje Ministarstvo za boračka pitanja putem Fonda Memorijala provođenjem postupka javnih nabavki i urbanističko-arhitektonskog konkursa.

Rok za izradu Plana

Član 7.

ROKOVI za pripremu i izradu Plana su:

- donošenje Odluke o pristupanju izradi Plana novembar 2013.
- Provođenje tenderskog postupka za podloge i ugovaranje mart 2014.
- Obezbeđenje podloga za izradu Plana maj 2014.
- Izrada Projektnog programa 45 dana po obezbeđenju podloga jula 2014.
- Izrada Koncepta Plana po dobijanju idejnih projekata objekata sa prikazom istih u prostoru (maksimalno 4 mjeseca) decembar 2014.
- Izrada prednacrt Plana februar 2015.
- Utvrđivanje Nacrta Plana mart 2015.
- Javni uvid i rasprava o Planu april 2015.
- Sumiranje i analiza rezultata javne rasprave maj 2015.
- Prijedlog plana i usvajanje septembar 2015.

Način osiguranja sredstava za izradu Plana

Član 8.

Okvirna sredstva za pripremu podloga i izradu Plana u iznosu od 24.600,00 KM obezbijediće Ministarstvo za boračka pitanja Kantona Sarajevo u Budžetu za 2014. i 2015. godinu. Stvarna sredstva će se utvrditi kroz provođenje procedura javnih nabavki.

Nosilac pripreme Plana i

Nosilac izrade Plana

Član 9.

Nosilac pripreme za izradu Plana je Načelnik Općine Novi Grad Sarajevo i Načelnik Općine Ilidža, u saradnji sa Ministarstvom za boračka pitanja (Fond memorijala).

Izrada Urbanističkog projekta na području Općine Ilidža će se vršiti na osnovu odrednica koje je propisao Regulacioni plan "Donji Kotorac", a za područje Općine Novi Grada izrada Urbanističkog projekta će se vršiti na osnovu Projektnog programa za izradu Urbanističkog projekta čija izrada se ovom Odlukom potvrđuje.

Nosilac izrade Plana je Zavod za planiranje razvoja Kantona Sarajevo, koji može fazu izrade Plana ili njegovog dijela povjeriti pravnom licu registrovanom za tu vrstu djelatnosti na zakonom propisan način.

Javna rasprava i donošenje Plana

Član 10.

Izradi Plana prethodi izrada analitičko-dokumentacione osnove.

Nosilac pripreme za izradu Plana će verifikovati dokumente iz prethodnog stava.

Član 11.

Ovom Odlukom stavlja se van snage Odluka o pristupanju izradi Urbanističkog projekta "Memorijalni muzej opsade grada Sarajevo na lokalitetu Tunela D-B Dobrinja-Butmir" donesena 2002. godine ("Službene novine Kantona Sarajevo", br. 29/02.).

Član 12.

Nosilac izrade Plana će izraditi Koncept Plana na osnovu utvrđenih smjernica, i ponuditi ga Nosiocu pripreme za izradu Plana.

Ukoliko Nosilac pripreme za izradu Plana prihvati Koncept Plana, Nosilac izrade Plana će izraditi Prednacrt plana i dostaviti ga Nosiocu pripreme za izradu Plana radi utvrđivanja Nacrta Plana.

Nosilac pripreme za izradu Plana će utvrditi Nacrt Plana i podnijeti ga Općinskom vijeću na razmatranje i stavljanje na javni uvid i raspravu u trajanju od 30 dana:

Nosilac pripreme za izradu Plana će provesti javni uvid i raspravu o Nacrtu Plana.

Član 13.

Na osnovu rezultata javnih rasprava i stava o Nacrtu Plana, nosioci pripreme Plana utvrdiće Prijedlog Plana i podnijeti ga općinskim vijećima na donošenje.

Član 14.

Sastavni dio Prijedloga Plana je "Elaborat troškova uređenja građevinskog zemljišta", koji će uraditi Zavod za izgradnju Kantona Sarajevo.

Ostale odredbe

Član 15.

Subjekti planiranja su: Općina Novi Grad Sarajevo, Općina Ilidža, Grad Sarajevo, Kantonalni zavod za zaštitu kulturno-historijskog i prirodnog naslijeđa Sarajevo, Zavod za izgradnju Kantona Sarajevo, Ministarstvo prostornog uređenja i zaštite okoliša Kantona Sarajevo, Ministarstvo za boračka pitanja Kantona Sarajevo, Ministarstvo saobraćaja Kantona Sarajevo, Ministarstvo kulture i sporta Kantona Sarajevo, Federalna direkcija za civilnu avijaciju, Federalno ministarstvo odbrane, Međunarodni aerodrom Sarajevo, te javna i javna komunalna preduzeća, vlasnici i korisnici zemljišta, potencijalni investitori i drugi zainteresovani subjekti koji iskažu svoj interes.

Član 16.

Utvrđuje se režim zabrane građenja na području obuhvata Plana do donošenja Plana, a najduže dvije godine.

Član 17.

Sastavni dio ove Odluke je grafički prilog sa prostornim obuhvatom Plana prema opisu datom u članu 2. Ove Odluke.

Član 18.

Ova Odluka stupa na snagu osam dana od dana objavljivanja u "Službenim novinama Kantona Sarajevo".

Broj 01-02-23136/13
28. novembra 2013. godine
Sarajevo

Predsjedavajuća
Općinskog vijeća
Edina Gabela, s. r.



Broj: 13-01/4-44/25 Datum: 23.08.2025.

INSPEKTORAT: _____

Broj: _____
Sarajevo: _____ godine

ZAPISNIK

Sastavljen dana _____ 20 _____ godine u prostorijama _____

u Sarajevu, ulica _____ broj _____

Povodom izvršene kontrole _____

Kontrolu izvršio-la kantonalni inspektor _____

Kontroli prisutan-na _____

Vršenje kontrole započeto u _____ sati.

Podaci o odgovornom licu:

- a) Ime, (ime roditelja) i prezime: _____
- b) Mjesto i godina rođenja: _____
- c) Adresa stanovanja: _____
- d) JMBG: _____

Podaci o pravnom-fizičkom licu:

- a) Sjedište poslodavca: _____
- b) Rješenje o upisu u sudski registar broj: _____
- c) Rješenje općinskog organa broj: _____
- d) ID broj: _____

Kontrolom konstatovano _____

Prisutan i saglasan: _____

Kontrolu izvršio-la _____

preplatio se poslije 8.00 KM
 ulaznica za posmatranje i razgled
 21. April - 31. Oktobar - 08.30 - 17.30
 1. Novembar - 31. Mart - 09.00 - 16.00
 Na ulazu istaknuto obavijest na
 originalnom jeziku Discard ticket
 ON V. for Bosnians, Bosnian
 inspektor su se predstavili bh. policiji
 Vahida Susica i izdali sta treba
 Ova obavijest sa odlozkom je isti
 izdani, pa se misli odnosi samo
 tipa posmatraci koji imaju BH
 dizajnersko, da karta za BH
 dizajniranje uz predlozenu BH.09
 dokumenta iznosi 8.00 KM a za
 turisti 20.00 KM. U momentu razdora
 na bh. granu je prisutno jako
 mnogo ljudi koji su izdali ulaznice
 za 28 odraslih i 4 studenta to
 mu je za ulaznice u prisustvu
 inspektora naplateno 1532.00 KM
 sta je iznos od 10.00 KM po
 ulaznici za odrasle i 8.00 KM po
 ulaznici za studente. Karta za studente
 se naplatuje 8.00 KM bez obzira da li

Kontrola je završena u sati.

Jedan primjerak uručen je prisutnoj stranci



Kontrolu izvršio-la



su kao i ostali studenti a zadržana
se na ulazu u BiH na stranu državljanin
d. 8. 07. 01. državljanin BiH
komentu kontrole i ostale radnike
inspektor ispitivan i stalni uredaj
koji se koristi izlazi: BTO229-0115
kojem je do naplate vrate
evropske paze u iznosu od
N 342.00 KM ija uvid predloza
Odluka o dozvoli putovanja a
ovaj i nacini prodaje uazna
suvrjedvanu kriterijih za dopjelu
gradis uaznica kopija Odluke
i pravilnikh poleg izpisniw
Nakon što je uvidano sa
navodima iz prijete bne prisutno
radzoru izjavio: Ne pumamo stane
valute vec isplacimo KM valutu i
sta je ustaljeno na bjezajni. Ta
kad blagovik vidim da kad vratim
turiste iz keran, KM odu negdje i
ubito se vrate sa novcem u KM
valute. Gdje mjenaju ja ne znam niti
koza uplucujom i na odu odu.
Nalaze se izjedlu radzora ^{stazivara}
da na e-mail postupajucem inspektor

Kontrola je završena u sati.

Jedan primjerak uručen je prisutnoj stranci

Prisutan i saglasan:

Kontrolu izvršio-la

Adresa: Aleja Bosne Srebrene bb, 71.000 Sarajevo
Tel: + 387 (0) 33 770 - 100, Fax: + 387 (0) 33 770 - 151
Web: <http://kuip.ks.gov.ba>, Mail: kuip@kuip.ks.gov.ba

Na dan 26.09.2012. godine, u 13.30 sati, održana je kontrola kućnog posredstva u prostorima JKP. Kontrolu su izvršili članovi JKP. Kontrola je izvršena u skladu sa zahtjevima i propisima koji se odnose na održavanje i upotrebu kućnog posredstva. Kontrola je izvršena bez primjedbi, uz obavezno da se primjedbe, ukoliko ih bude, podnesu u pisanoj formi u roku od 5 dana.

Kontrola je završena u 14.35 sati.

Jedan primjerak uručen je prisutnoj stranci

Prisutan i saglasan:

[Redacted signature]

Kontrolu izvršio-ja

[Redacted signature]

[Handwritten signature]



Bosnia and Herzegovina
Federation of Bosnia and Herzegovina
CANTON SARAJEVO
cantonal Administration for Inspection Issues

S - Javna ustanova "Memorijalni centar Sarajevo"

13 - 104-260/25

Broj: _____ Datum: _____

09.05.25

INSPEKTORAT:

INSPEKTORAT: ORGANIZIČKO-KOORDINIRAJUĆE, STAMBENE,
KOMUNALNE IPOSREDOVAČKE INSPEKCIJE ZAŠTITE OKOLIŠA
ZAŠTITE POVRLO I ZAŠTITE DOBARA BASTINE

Broj: UP-1-14-06-36-02934 15

Sarajevo, 28. 05. 2005. godine

Sastavljen dana 08.05.2015 godine u prostorijama MEMORIJALNOG CENTRA SARAJEVO
u Sarajevu, ulica ŠIROKAC broj 02

Povodom izvršene kontrole: ZASTIGNUTO DOBRA BAŠTINE SPOMENIKI KOMPLEKS D-B,

Kontrolu izvršio-la kantonalni inspektor MAHIRA ODRA, Vrš. kupo. 20. Zasluga 0800-116.000

Kontroli prisutan-na NIRODAD DEJALIC POHOCNIK DIREKTORA 1. EDIN CIAO

Vršenje kontrole započeto u 11:00 sati.

Podaci o odgovornom licu:

a) Ime, (ime roditelja) i prezime AMIR KULANIC

b) Mjesto i godina rođenja: 06.02.1985. Tuzla

c) Adresa stanovanja: MIRSAVA KRSTIC 16

d) JMBG: 06.09.512032

Podaci o pravnom-fizičkom licu:

a) Sjedište poslodavca.....

b) Rješenje o upisu u sudski registar broj: 05-V-Rg-23-003024 od 14.01.2019.

c) Rješenje općinskog organa broj:

d) ID broj: 4903285330001

Kontrolom konstatovano.

Kontrolom konstatovano:
DANA 09.05.2025 G. ZURČEN USMERENI INSPAKCIJSKI NADZOR
ZASTITČENOS DOBRA BAŠTINE SPOMENIČKI KOMPLEKS TUNEL
D-B INICIRAN ZASTITVOM STRANKE KJIM SE TRAJA INSPAKCIJSKI
NADZOR MONITORINGA CENTRA SARAJEVO-SPOMENIČKI KOMPLEKS
TUNEL D-B. PREMA ODLOCI O STAVLJANJU DOBRA BAŠTINE
SPOMENIČKI KOMPLEKS TUNEL D-B POD ZASTITU/IZNOVNE KIS

kelas:

zio-la;

U 21/15) SPOM. KON. TUNEL D-B JE PROGLAŠEN ZAŠTIĆENIM
DOBROM BASTINE II KATEGORIJE. STIM U VEZI SA IZVOĐENJE
RADOVA NA PREDMETNOM DOBROU BASTINE POTREBNA JE
SAGLASNOST KANTONALNOG ZAVODA ZA ZAŠTITU KULT-AMST.
I PRIRODNOG NASLIJEĐA SARAJEVO.
INSPEKCIJSKI NADZOR JE IZVODEN U PRIJEVNU POMOĆU
DIREKTORA MIPSAU ĐELALIĆA I EDINA ČIBE.
KONTROLA PODRUČJA S.K. TUNEL D-B NIJE ZATEČENO IZVOĐENJE
GRAD. ZADOVA.
PREMA IZJAVI PRIJEVNIH NA PREDMETNOM LOKALITETU SE
NE IZVODE RADOVI. U PERIODU OD MARCH 2019. GOD (KADA JE
KANT. INSP. ZA ZAŠTITU DOBROU BASTINE RJEŠAVANJE NARUČIO
PRIBAVLJANJE NISLIJEĐA / SMJEKNICA ZAVODA ZA ZAŠTITU
KULT-AMST I PRIRODNOG NASLIJEĐA SARAJEVO ZA IZVOĐENJE
RADOVE UTVRĐENE U DOKUĐENOM INSPEKCIJSKOM POSTUPKU
- IZGRADNJA OGRADNJE OKO DOBROU BASTINE) DO MARCH 2019
IZVEDENI SU SLJEDUĆI RADOVI:
- IZVOĐENJE ENTERIJERNOG RJEŠENJA / REKONSTRUKCIJA DNELA
TUNELSKOG CIJCVI TUNELA DB. RADOVI SU IZVEDENI U PERIODU
2020 - 2022. G. A NA OSNOVU
- IZMJENE I DOPUNE IZVEDBENOG PROJEKTA ENTERIJERA DNELA
TUNELSKOG CIJCVI NA S.K. TUNEL D-B (IZVODIO IPSA
INSTITUT SARAJEVO, JANUAR 2020 G.)
- SAGLASNOST KANTONALNOG ZAVODA ZA ZAŠTITU KULT-AMST. I PRIR.
NASLIJEĐA U 04-12/20-210 OD 25.03.2020 G. NA IZVEDBENI PROJEKT
- IZMJENE I DOPUNE IZVEDBENOG PROJEKTA ENTERIJERA DNELA TUNELSKOG
CIJCVI NA SPOMENIČKOM KOHLEROVU TUNEL D-B
SPORAZUM O VRŠENJU USLUGA STRUČNOS NADZORA NAD IZVEDBENIM
RADOVIMA IZMEĐU FONDA MEMORIJALA I ZAVODA ZA IZGRADNJU KK
U 03-033-2799 OD 30.10. 2020. G.

1.

2.

- RJEŠENJA O IMENOVANJA UDRŽORNIH INŽINJERA A.B-033-250/22
od 03.11.2020.g. 03-4-12683/21 od 30.12.2021.g. 03-4-741/2
od 05.01.2022.g.

PREMA IZJAVI PRISUTNIH RADNI SU IZVEDENI PREMA NAPRILJED
NAVEDENOS DOKUMENTACIJI

NALAZE SE PRISUTNIM DA ZAPISNIK DOSTAJE ODGOVORNOM LICU
U PRAVNOM LICU MINISTRIJALNI CENTAR SARAJEVO KOJI IMA
PRAVO DA SE IZJASNI NA OVAJ ZAPISNIK A ROKU OD PET(5)
DANA.

ZAPISNIK JE PROČITAN I E2 PRIMJEDBI POTPISAN.

